

**VISADO**

El presente documento fue visado el 23/12/2019 quedando copia electrónica del mismo en COAATBU con el identificador de documento IDENTIFICADOR

Arquitectos Técnicos:  
1782 BENITO PASTRIAN, LUIS ALBERTO

Nº Visado: C-2019/03726  
Fecha de Entrada: 23/12/2019  
Fecha de Visado: 23/12/2019

COLEGIO OFICIAL  
DE APAREJADORES Y  
ARQUITECTOS TÉCNICOS  
DE BURGOS



COAATBU

## II. PLANOS

## LISTADO DE PLANOS

- PLANO Nº01: SITUACIÓN Y EMPLAZAMIENTO  
PLANO Nº02: ESTADO PREVIO  
PLANO Nº03: SITUACIÓN EN PARCELA  
PLANO Nº04: EDIFICIO ALMACÉN-SECADERO. PLANTA. COTAS Y SUPERFICIES  
PLANO Nº05: EDIFICIO ALMACÉN-SECADERO. CUBIERTA. COTAS Y SUPERFICIES  
PLANO Nº06: EDIFICIO ALMACÉN-SECADERO. ALZADOS PRINCIPAL Y POSTERIOR  
PLANO Nº07: EDIFICIO ALMACÉN-SECADERO. ALZADOS LATERALES  
PLANO Nº08: EDIFICIO ALMACÉN-SECADERO. SECCIÓN  
PLANO Nº09: EDIFICIO ALMACÉN-SECADERO. CIMENTACIÓN  
PLANO Nº10: EDIFICIO ALMACÉN-SECADERO. ESTRUCTURA DE FACHADAS  
PLANO Nº11: EDIFICIO ALMACÉN-SECADERO. ESTRUCTURA DE PÓRTICOS LATERALES  
PLANO Nº12: EDIFICIO ALMACÉN-SECADERO. ESTRUCTURA DE CUBIERTA  
PLANO Nº13: EDIFICIO ALMACÉN-SECADERO. INSTALACIÓN DE ABASTECIMIENTO  
PLANO Nº14: EDIFICIO ALMACÉN-SECADERO. INSTALACIÓN DE SANEAMIENTO  
PLANO Nº15: ES EDIFICIO ALMACÉN-SECADERO. INSTALACIÓN DE ELECTRICIDAD  
PLANO Nº16: EDIFICIO ALMACÉN-SECADERO. INSTALACIÓN DE PROTECCIÓN CONTRA INCENDIOS  
PLANO Nº 17: EDIFICIO DE DESTILERÍA. PLANTA. COTAS Y SUPERFICIES  
PLANO Nº 18: EDIFICIO DE DESTILERÍA. CUBIERTA. COTAS Y SUPERFICIES  
PLANO Nº 19: EDIFICIO DE DESTILERÍA. ALZADOS  
PLANO Nº 20: EDIFICIO DE DESTILERÍA. SECCIONES  
PLANO Nº 21: EDIFICIO DE DESTILERÍA. ESTRUCTURA  
PLANO Nº22: EDIFICIO DE DESTILERÍA. INSTALACIONES DE ABASTECIMIENTO, ELECTRICIDAD Y PROTECCIÓN CONTRA INCENDIOS

**VISADO**

El presente documento fue visado el 23/12/2019 quedando copia electrónica del mismo en COAATBU con el identificador de documento IDENTIFICADOR


Arquitectos Técnicos:  
1782 BENITO PASTRIAN, LUIS ALBERTO

Nº Visado: C-2019/03726  
Fecha de Entrada: 23/12/2019  
Fecha de Visado: 23/12/2019

COLEGIO OFICIAL  
DE APAREJADORES Y  
ARQUITECTOS TÉCNICOS  
DE BURGOS



COAATBU

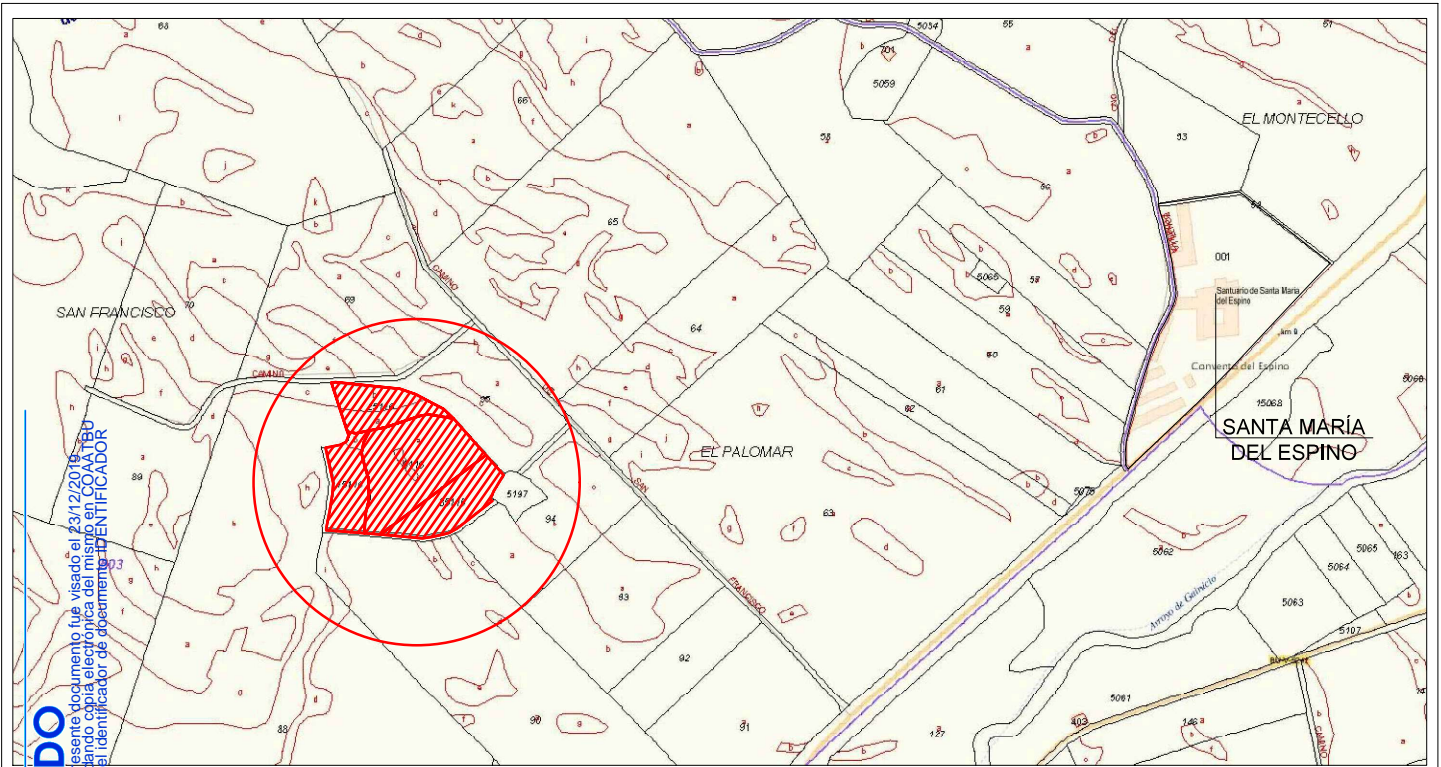

EL AZARMENTO  
ESCALA 1:7.500

**VISADO**


Arquitectos Técnicos:  
1782 BENITO PASTRIAN, LUIS ALBERTO

Nº Visado: C-2019/03226  
Fecha de Entrada: 23/12/2019  
Fecha de Visado: 23/12/2019

COLEGIO OFICIAL  
DE APAREJADORES Y  
ARQUITECTOS TÉCNICOS  
DE BURGOS



Firmado digitalmente por:  
LUIS ALBERTO PASTRIAN BENITO  
DNI: 41111111-1  
Fecha: 2019.12.23 16:22:41  
+0100

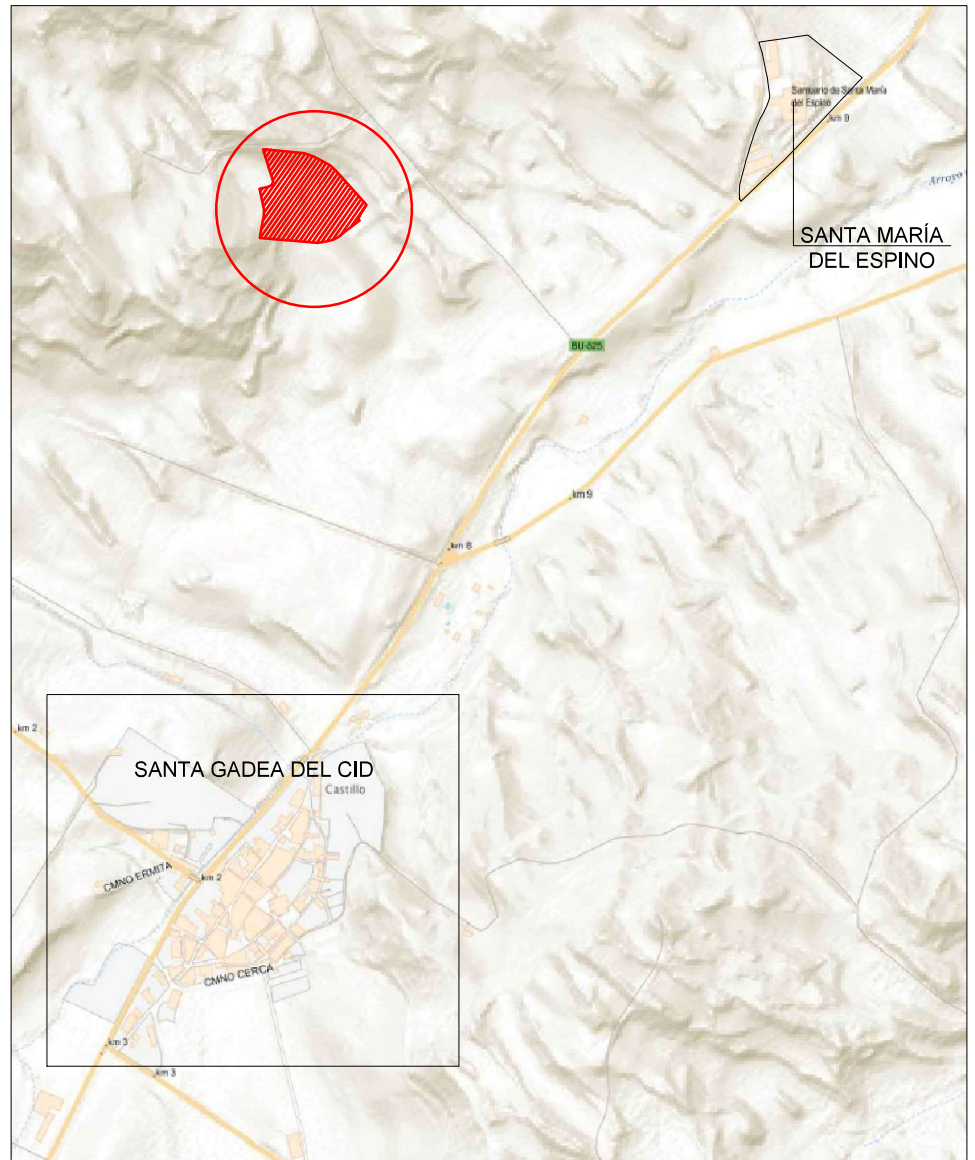

SITUACIÓN  
ESCALA 1:12.500

PROYECTO REHABILITACIÓN:  
**PROYECTO DE LEGALIZACIÓN DE ALMACÉN-SECADERO Y  
DESTILERÍA SITO EN LAS PARCELAS 15116, 5116, 35116 Y 25116,  
DENTRO DEL POLÍGONO 503,  
MUNICIPIO DE SANTA GADEA DEL CID (BURGOS)**

PROMOTOR:  
**EL GRANERO DE  
SAN FRANCISCO S.L.**




AUTOR:  
**LUIS ALBERTO  
BENITO PASTRIAN**  
(ARQUITECTO TÉCNICO - COLEGIADO Nº 1782)

PLANO:  
**SITUACION Y EMPLAZAMIENTO**

FECHA: NOVIEMBRE 2019	ESCALA: S/E
REFERENCIA: PR075.DWG	ARCHIVO: PR075

NUMERO: <b>01</b>	MODIFICACION:
----------------------	---------------

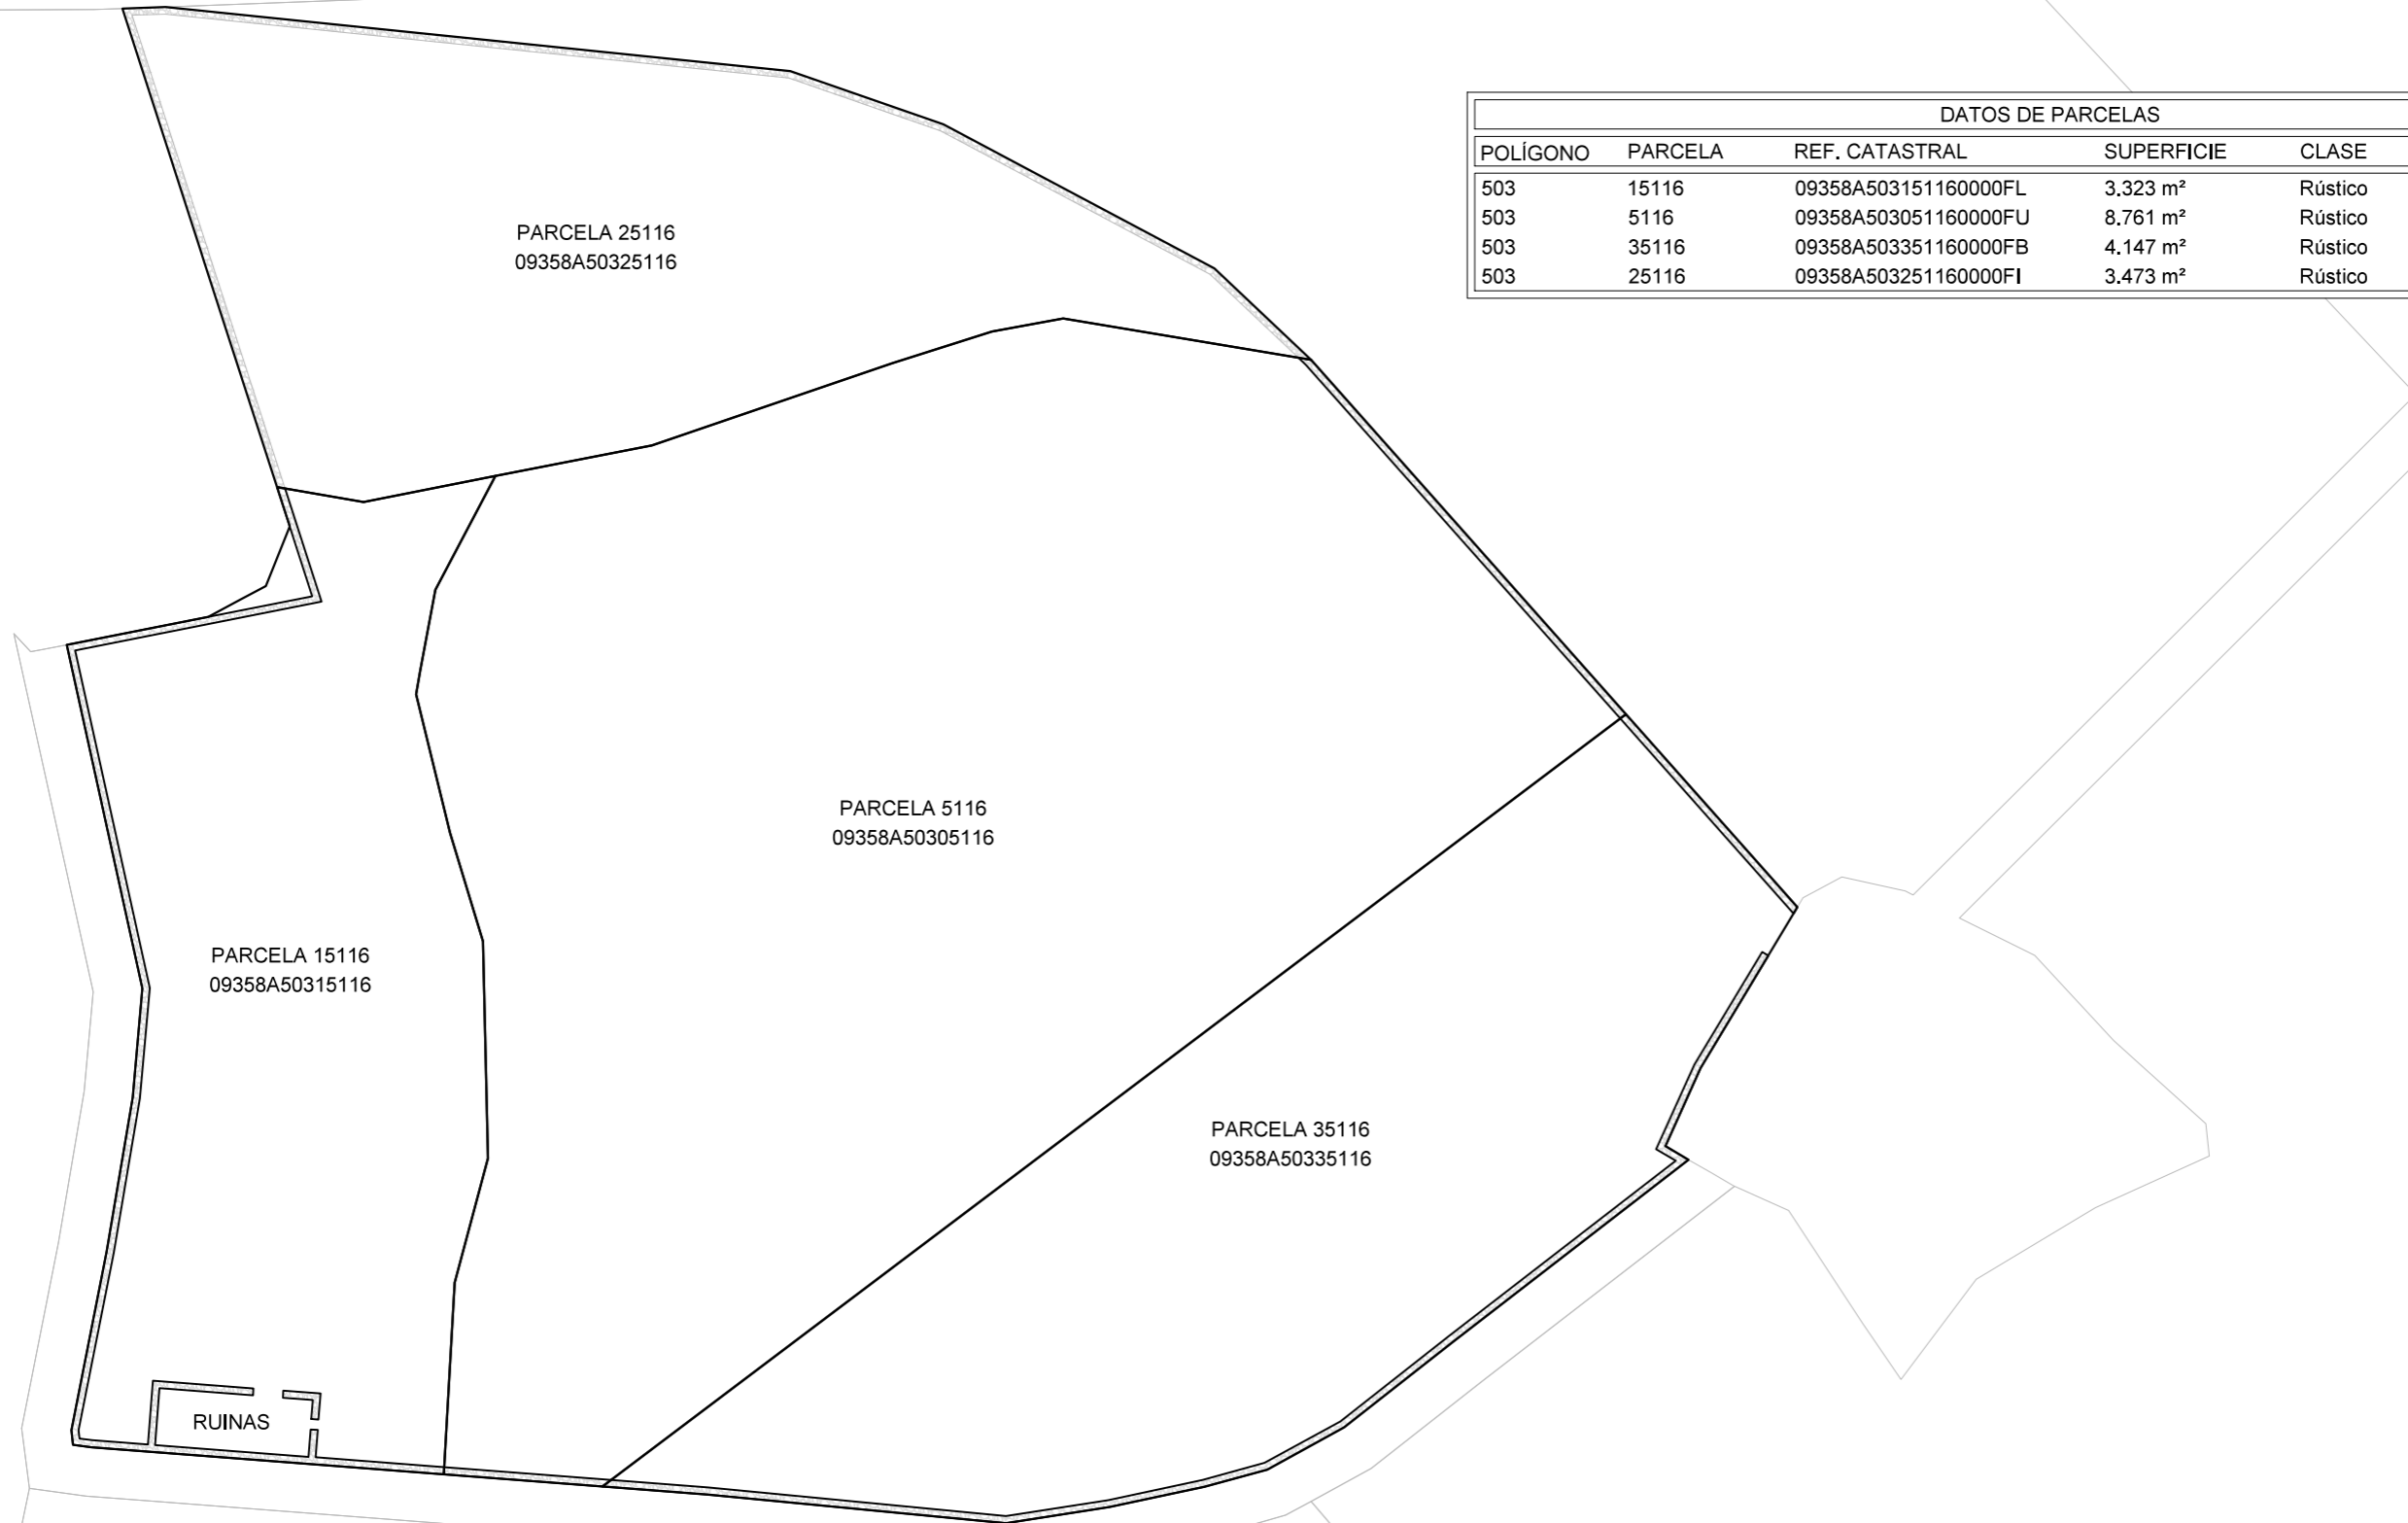

DATOS DE PARCELAS					
POLÍGONO	PARCELA	REF. CATASTRAL	SUPERFICIE	CLASE	USO PRINCIPAL
503	15116	09358A503151160000FL	3.323 m <sup>2</sup>	Rústico	Agrario
503	5116	09358A503051160000FU	8.761 m <sup>2</sup>	Rústico	Agrario
503	35116	09358A503351160000FB	4.147 m <sup>2</sup>	Rústico	Agrario
503	25116	09358A503251160000FI	3.473 m <sup>2</sup>	Rústico	Agrario


BENITO  
 PASTRIAN LUIS  
 ALBERTO -  
 72482092F

Firmado digitalmente por BENITO PASTRIAN LUIS ALBERTO - 72482092F  
 Nombre de reconocimiento (DN):  
 cn=ES, serial=72482092F,  
 sn=BENITO PASTRIAN,  
 givenName=LUIS ALBERTO,  
 o=BENITO PASTRIAN LUIS ALBERTO -  
 72482092F  
 Fecha: 2019.11.29 16:27:29 +01'00'

PROYECTO LEGALIZACION:  
**PROYECTO DE LEGALIZACIÓN DE ALMACÉN-SECADERO Y  
 DESTILERÍA SITO EN LAS PARCELAS 15116, 5116, 35116 Y 25116,  
 DENTRO DEL POLÍGONO 503,  
 MUNICIPIO DE SANTA GADEA DEL CID (BURGOS)**

FECHA :	NOVIEMBRE 2019	ESCALA :	1/750
REFERENCIA :	PR075.DWG	ARCHIVO :	PR075

PROMOTOR:  
**EL GRANERO DE  
 SAN FRANCISCO S.L.**

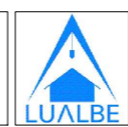

AUTOR:  
**LUIS ALBERTO  
 BENITO PASTRIAN**  
(ARQUITECTO TÉCNICO - COLEGIADO Nº 1782)

PLANO:  
**ESTADO PREVIO**

NUMERO :  
**02**

MODIFICACION :



**VISADO**  
El presente documento fue visado el 22/12/2019  
quedando copia electrónica del mismo en COAATBU  
con el identificador de documento IDENTIFICADOR

Arquitectos Técnicos:  
1782 BENITO PASTRIAN, LUIS ALBERTO

Nº Visado: C-2019/03226  
Fecha de Entrada: 04/12/2019  
Fecha de Visado: 23/12/2019

COLEGIO OFICIAL  
DE APAREJADORES Y  
ARQUITECTOS TÉCNICOS  
DE BURGOS



COAATBU

DATOS DE PARCELAS			
POLIGONO	PARCELA	REF. CATASTRAL	SUPERFICIE
503	15116	09358A503151160000FL	3.323 m <sup>2</sup>
503	5116	09358A503051160000FU	8.761 m <sup>2</sup>
503	35116	09358A503351160000FB	4.147 m <sup>2</sup>
503	25116	09358A503251160000FI	3.473 m <sup>2</sup>
TOTAL SUP. DE PARCELAS			19.704 m <sup>2</sup>
SUPERFICIE CONSTRUIDA			613,16 m <sup>2</sup>
EDIFICABILIDAD			0,031 m <sup>2</sup> c/m <sup>2</sup>



BENITO PASTRIAN  
LUIS ALBERTO -  
72482092F

Firmado digitalmente por BENITO PASTRIAN LUIS ALBERTO - 72482092F  
Nombre de reconocimiento (DN): cn=eS, serialNumber=72482092F, ou=BENITO PASTRIAN, givenName=LUIS ALBERTO, cn=BENITO PASTRIAN LUIS ALBERTO - 72482092F  
Fecha: 2019.11.29 16:25:20 +01'00'

PROYECTO LEGALIZACION:  
**PROYECTO DE LEGALIZACIÓN DE ALMACÉN-SECADERO Y DESTILERÍA SITO EN LAS PARCELAS 15116, 5116, 35116 Y 25116, DENTRO DEL POLÍGONO 503, MUNICIPIO DE SANTA GADEA DEL CID (BURGOS)**

FECHA :	NOVIEMBRE 2019	ESCALA :	1/750
REFERENCIA :	PR075.DWG	ARCHIVO :	PR075

PROMOTOR:  
**EL GRANERO DE SAN FRANCISCO S.L.**




AUTOR:  
**LUIS ALBERTO BENITO PASTRIAN**  
(ARQUITECTO TÉCNICO - COLEGIADO Nº 1782)

PLANO:  
**SITUACIÓN EN PARCELA**

NUMERO :  
**03**

MODIFICACION :

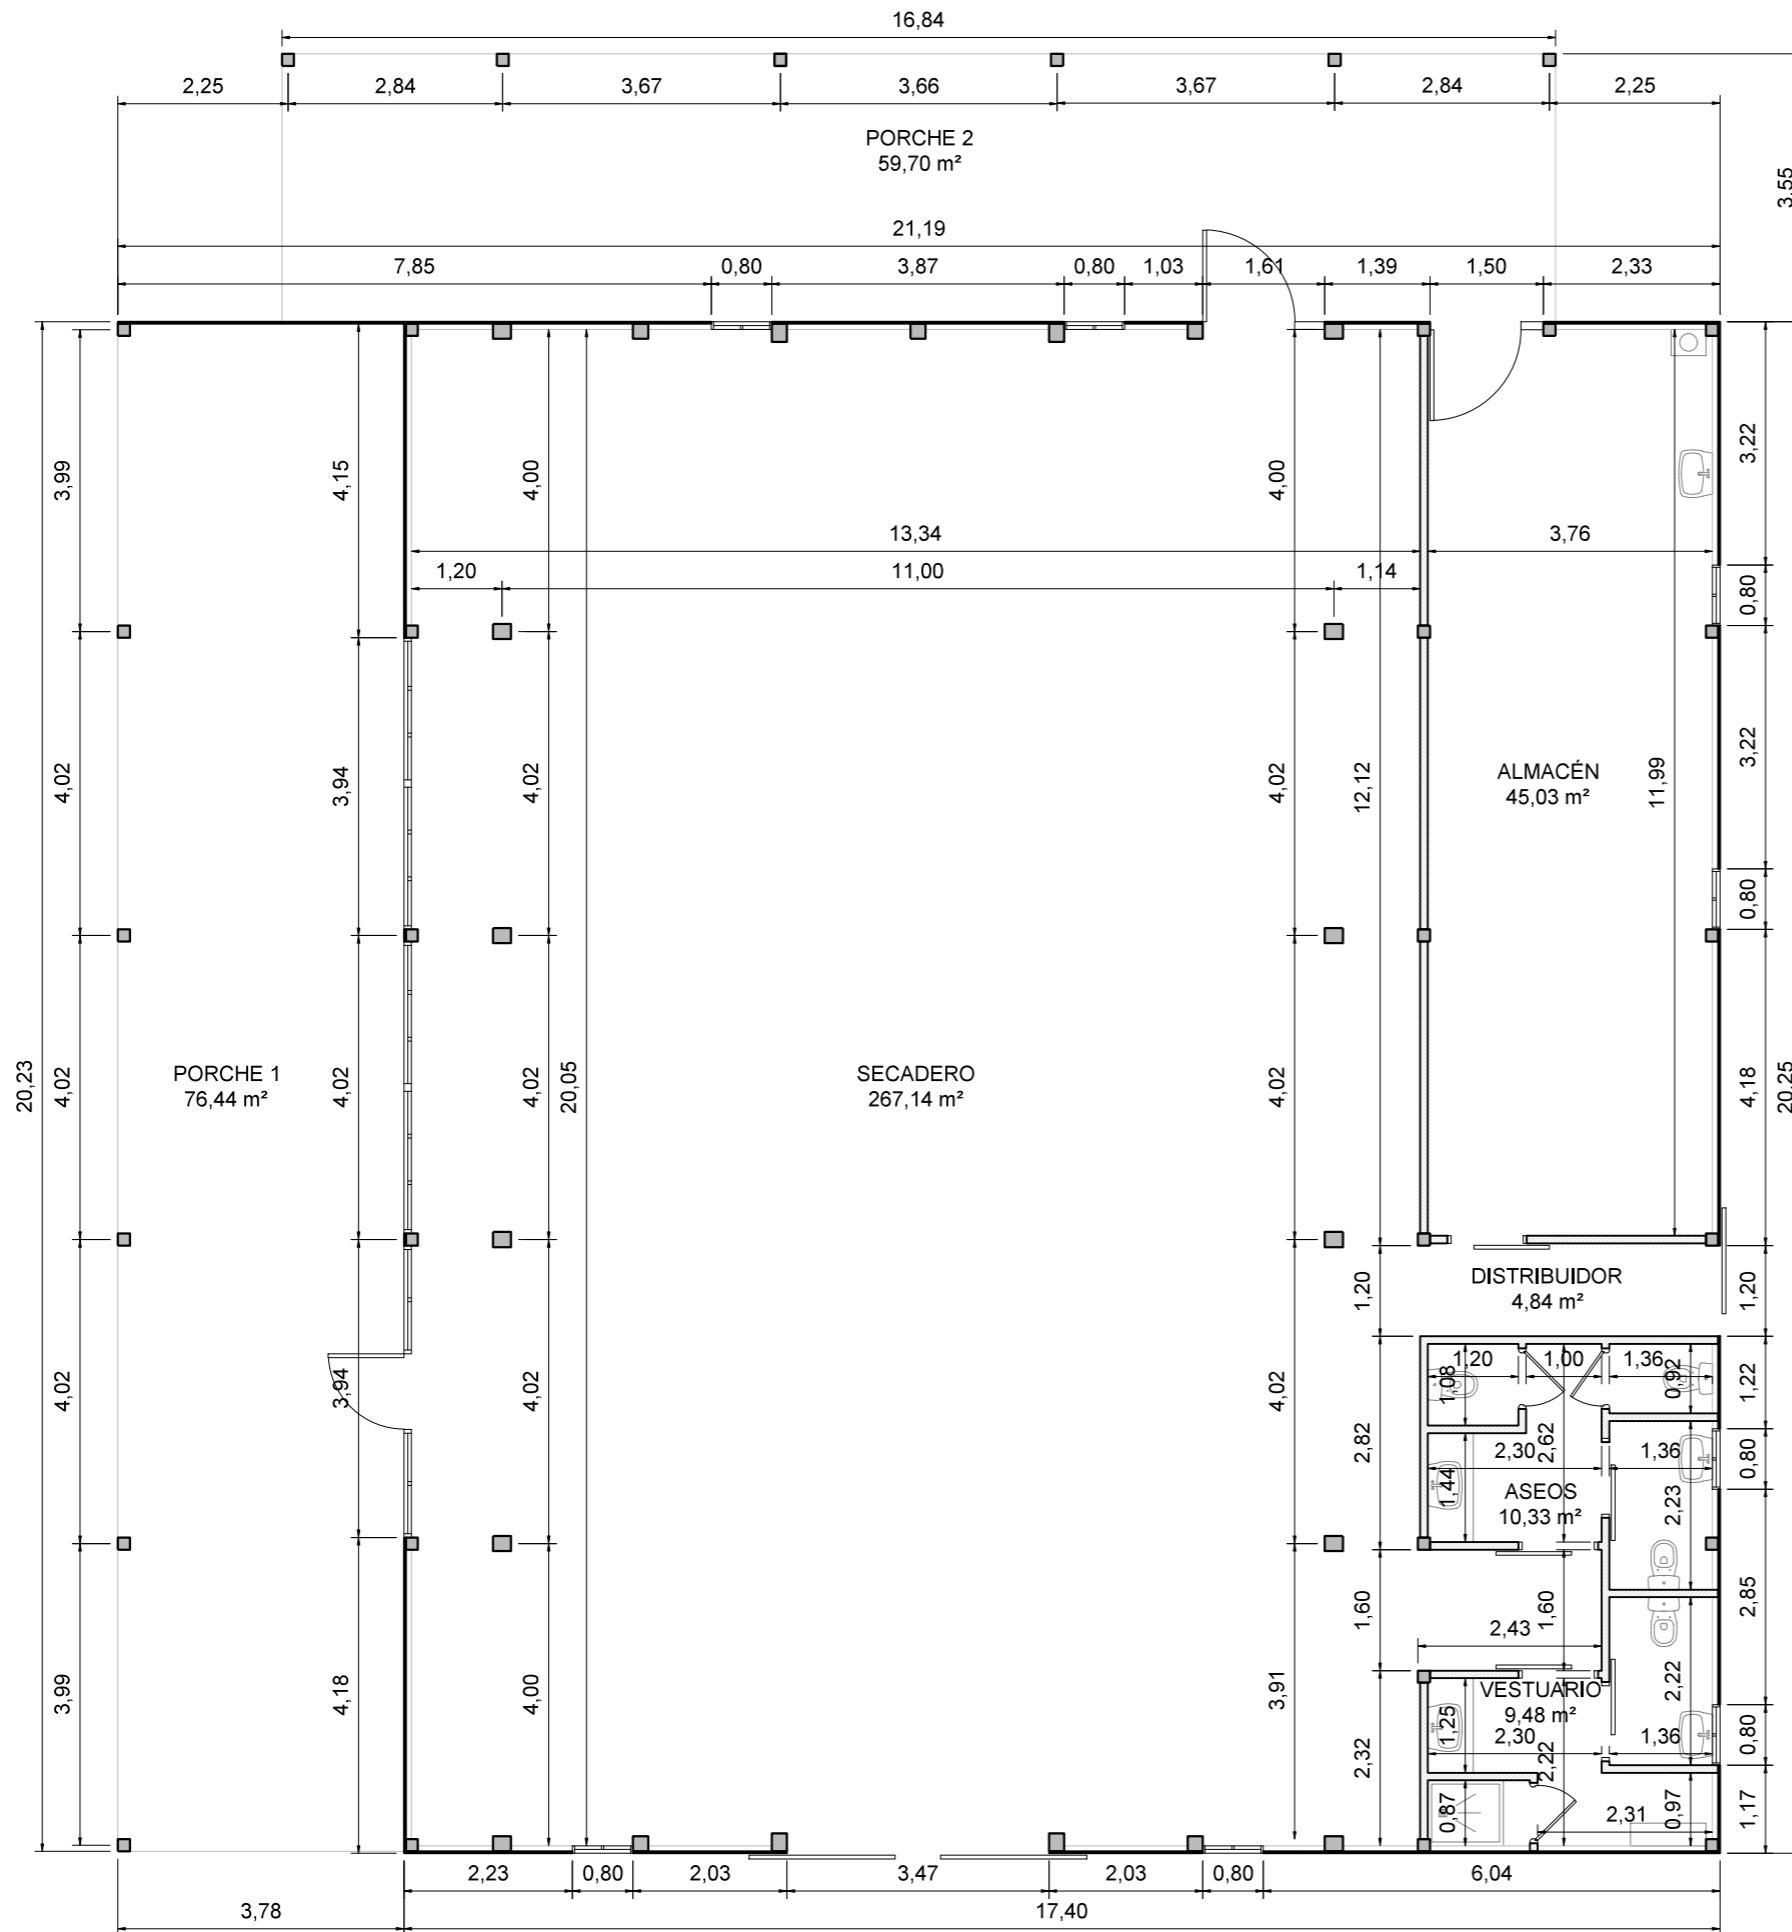

CUADRO DE SUPERFICIES	
SECADERO	271,03 m <sup>2</sup>
ALMACÉN	45,03 m <sup>2</sup>
DISTRIBUIDOR	4,84 m <sup>2</sup>
ASEOS	10,33 m <sup>2</sup>
VESTUARIO	9,48 m <sup>2</sup>
PORCHE 1 (50%)	38,22 m <sup>2</sup>
PORCHE 2 (50%)	29,85 m <sup>2</sup>
<b>TOTAL SUPERFICIE ÚTIL</b>	<b>408,78 m<sup>2</sup></b>
<b>TOTAL SUPERFICIE CONSTRUIDA</b>	<b>488,43 m<sup>2</sup></b>



BENITO PASTRIAN  
LUIS ALBERTO  
- 72482092F

Firmado digitalmente por BENITO PASTRIAN LUIS ALBERTO - 72482092F. Nombre de reconocimiento (DN): c=ES, serialNumber=72482092F, ou=BENITO PASTRIAN, cn=BENITO PASTRIAN LUIS ALBERTO - 72482092F. Fecha: 2019.12.23 16:18:34 +0100'

PROYECTO LEGALIZACIÓN:  
**PROYECTO DE LEGALIZACIÓN DE ALMACÉN-SECADERO Y DESTILERÍA SITO EN LAS PARCELAS 15116, 5116, 35116 Y 25116, DENTRO DEL POLÍGONO 503, MUNICIPIO DE SANTA GADEA DEL CID (BURGOS)**

FECHA :	NOVIEMBRE 2019	ESCALA :	1/100
REFERENCIA :	PR075.DWG	ARCHIVO :	PR075

PROMOTOR:  
**EL GRANERO DE SAN FRANCISCO S.L.**




AUTOR:  
**LUIS ALBERTO BENITO PASTRIAN**  
(ARQUITECTO TÉCNICO - COLEGIADO Nº 1782)

PLANO:  
**EDIFICIO ALMACÉN-SECADERO PLANTA. COTAS Y SUPERFICIES**

NUMERO :  
**04**

MODIFICACION :

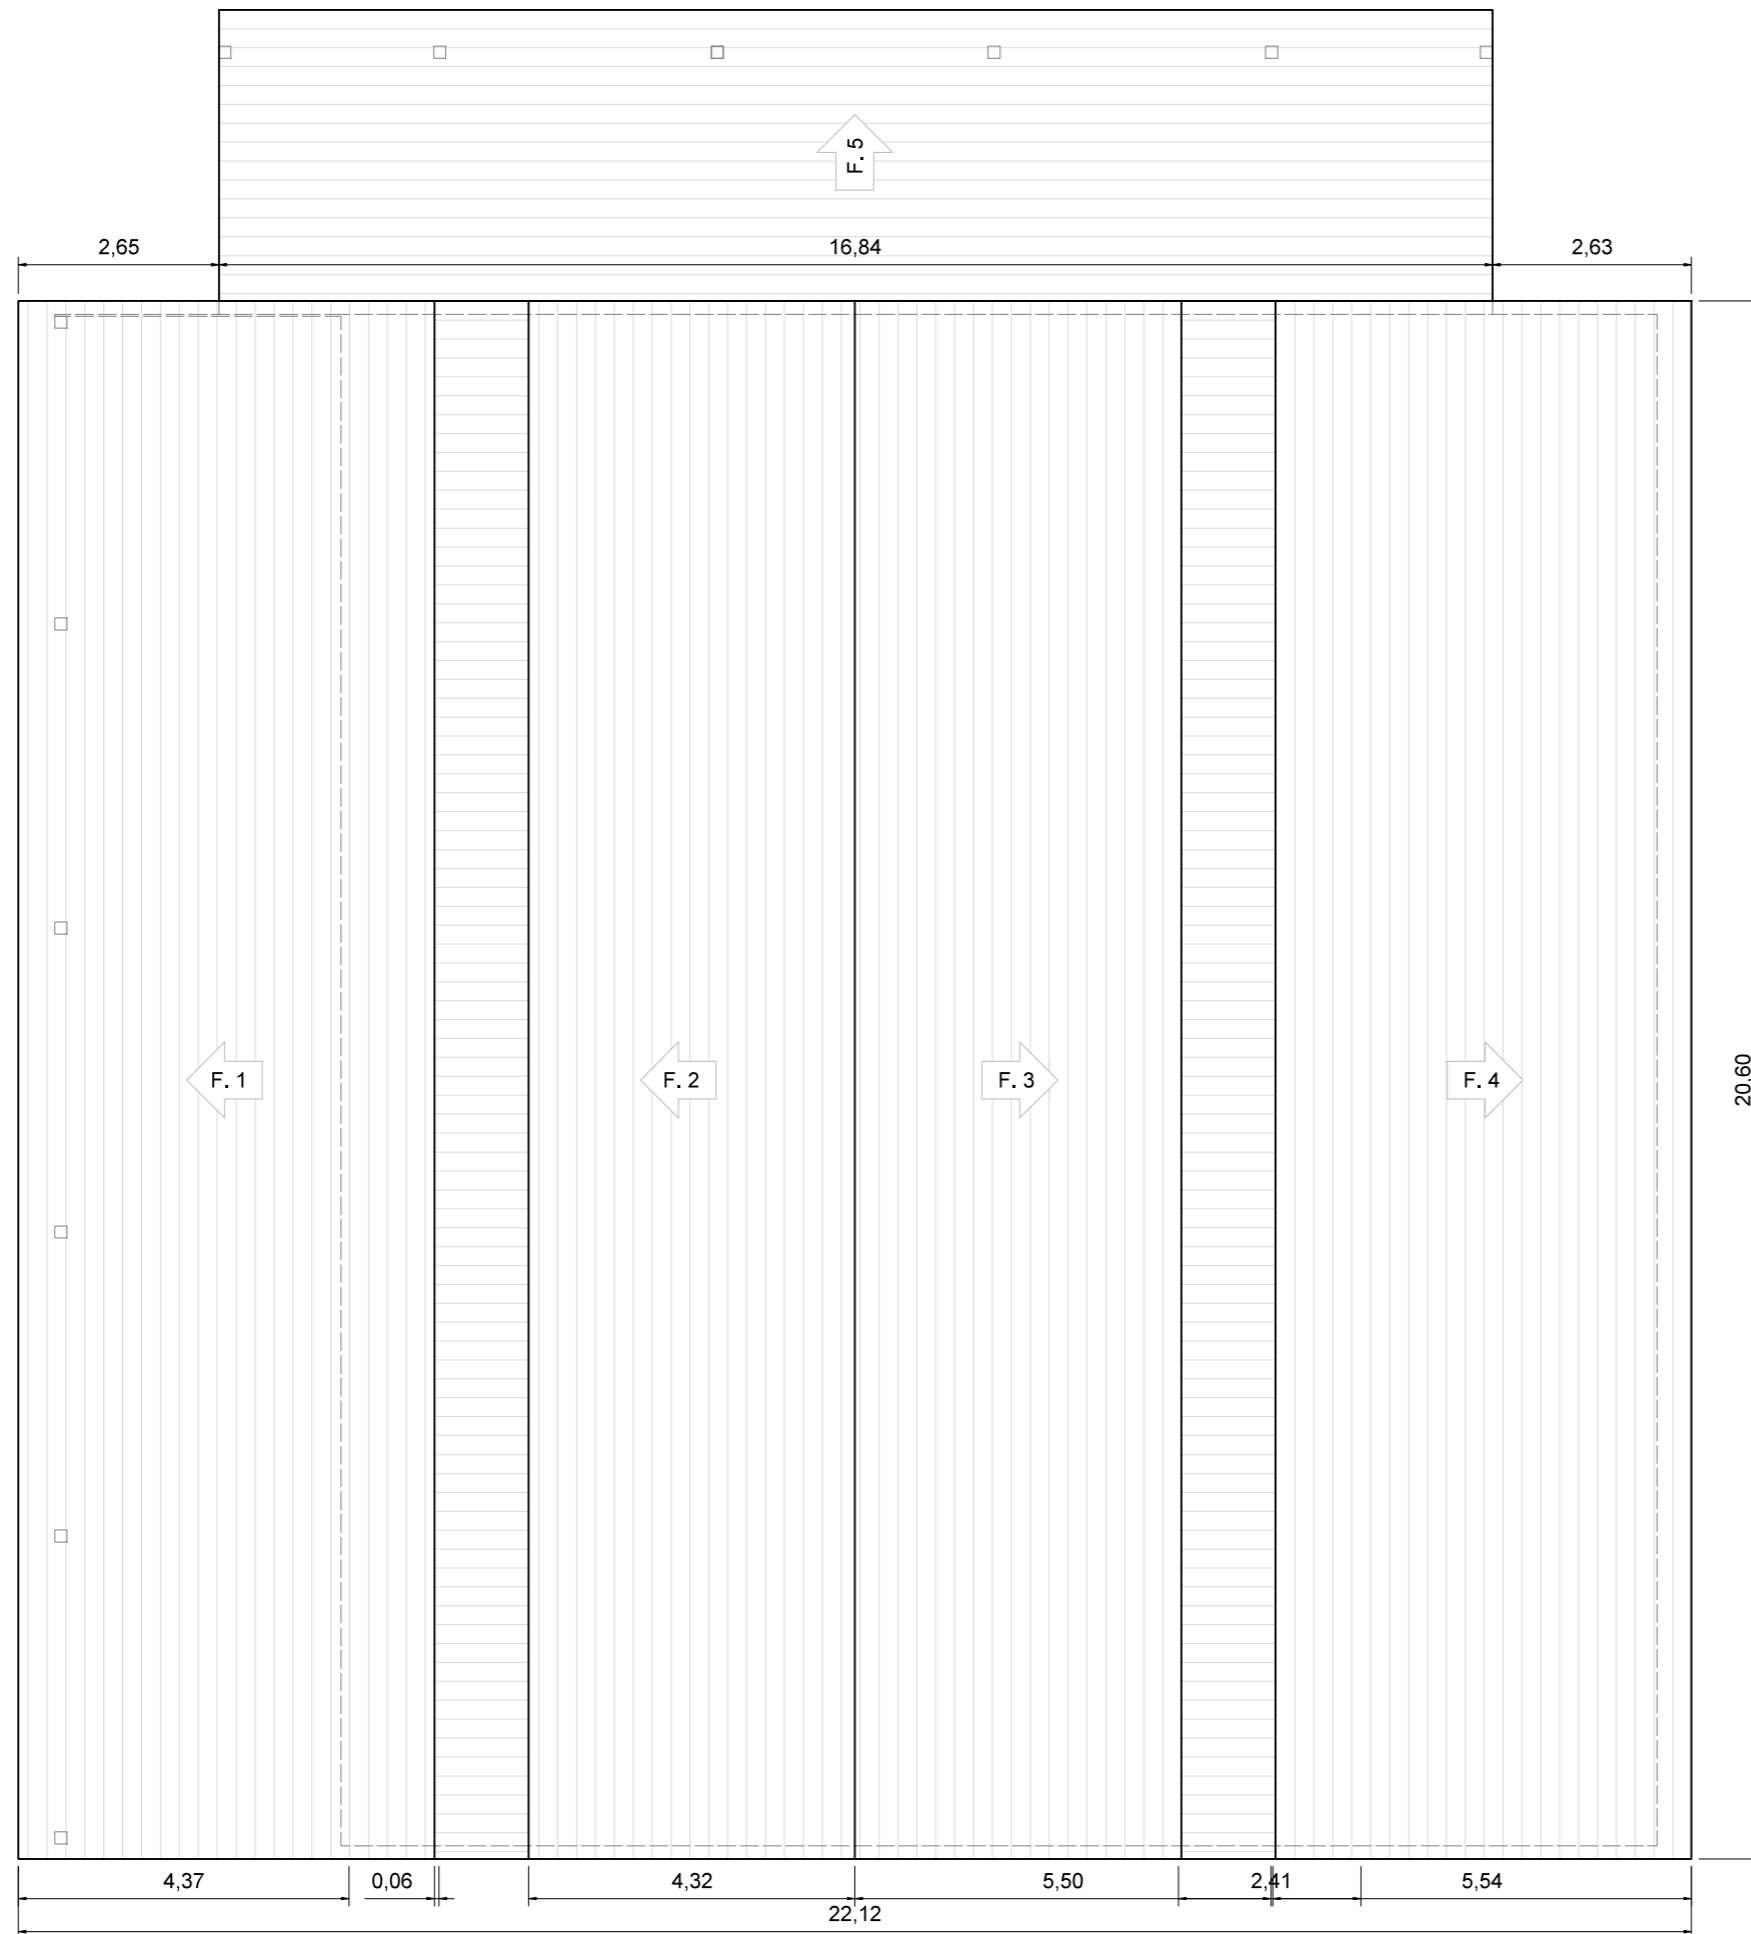

CUADRO DE SUPERFICIES DE CUBIERTA		
FALDÓN 1	pte 25%	113,30 m <sup>2</sup>
FALDÓN 2	pte 43%	88,89 m <sup>2</sup>
FALDÓN 3	pte 43%	88,89 m <sup>2</sup>
FALDÓN 4	pte 25%	113,30 m <sup>2</sup>
FALDÓN 5	pte 23%	64,83 m <sup>2</sup>
TOTAL SUPERFICIES DE CUBIERTA (proy. horizontal)		469,21 m <sup>2</sup>



BENITO PASTRIAN  
LUIS ALBERTO  
-72482092F

PROYECTO LEGALIZACIÓN:  
**PROYECTO DE LEGALIZACIÓN DE ALMACÉN-SECADERO Y  
DESTILERÍA SITO EN LAS PARCELAS 15116, 5116, 35116 Y 25116,  
DENTRO DEL POLÍGONO 503,  
MUNICIPIO DE SANTA GADEA DEL CID (BURGOS)**

FECHA :	NOVIEMBRE 2019	ESCALA :	1/100
REFERENCIA :	PR075.DWG	ARCHIVO :	PR075

PROMOTOR:  
**EL GRANERO DE  
SAN FRANCISCO S.L.**



AUTOR:  
**LUIS ALBERTO  
BENITO PASTRIAN**  
(ARQUITECTO TÉCNICO - COLEGIADO Nº 1782)

PLANO:  
**EDIFICIO ALMACÉN-SECADERO  
CUBIERTA. COTAS Y SUPERFICIES**

NUMERO :  
**05**





MODIFICACION :

**VISADO**  
El presente documento fue visado el 22/12/2019 quedando copia electrónica del mismo en COAATBU con el identificador de documento IDENTIFICADOR

Arquitectos Técnicos:  
1782 BENITO PASTRIAN, LUIS ALBERTO

Nº Visado: C-2019/03226  
Fecha de Entrada: 04/12/2019  
Fecha de Visado: 23/12/2019

COLEGIO OFICIAL  
DE APAREJADORES Y  
ARQUITECTOS TÉCNICOS  
DE BURGOS

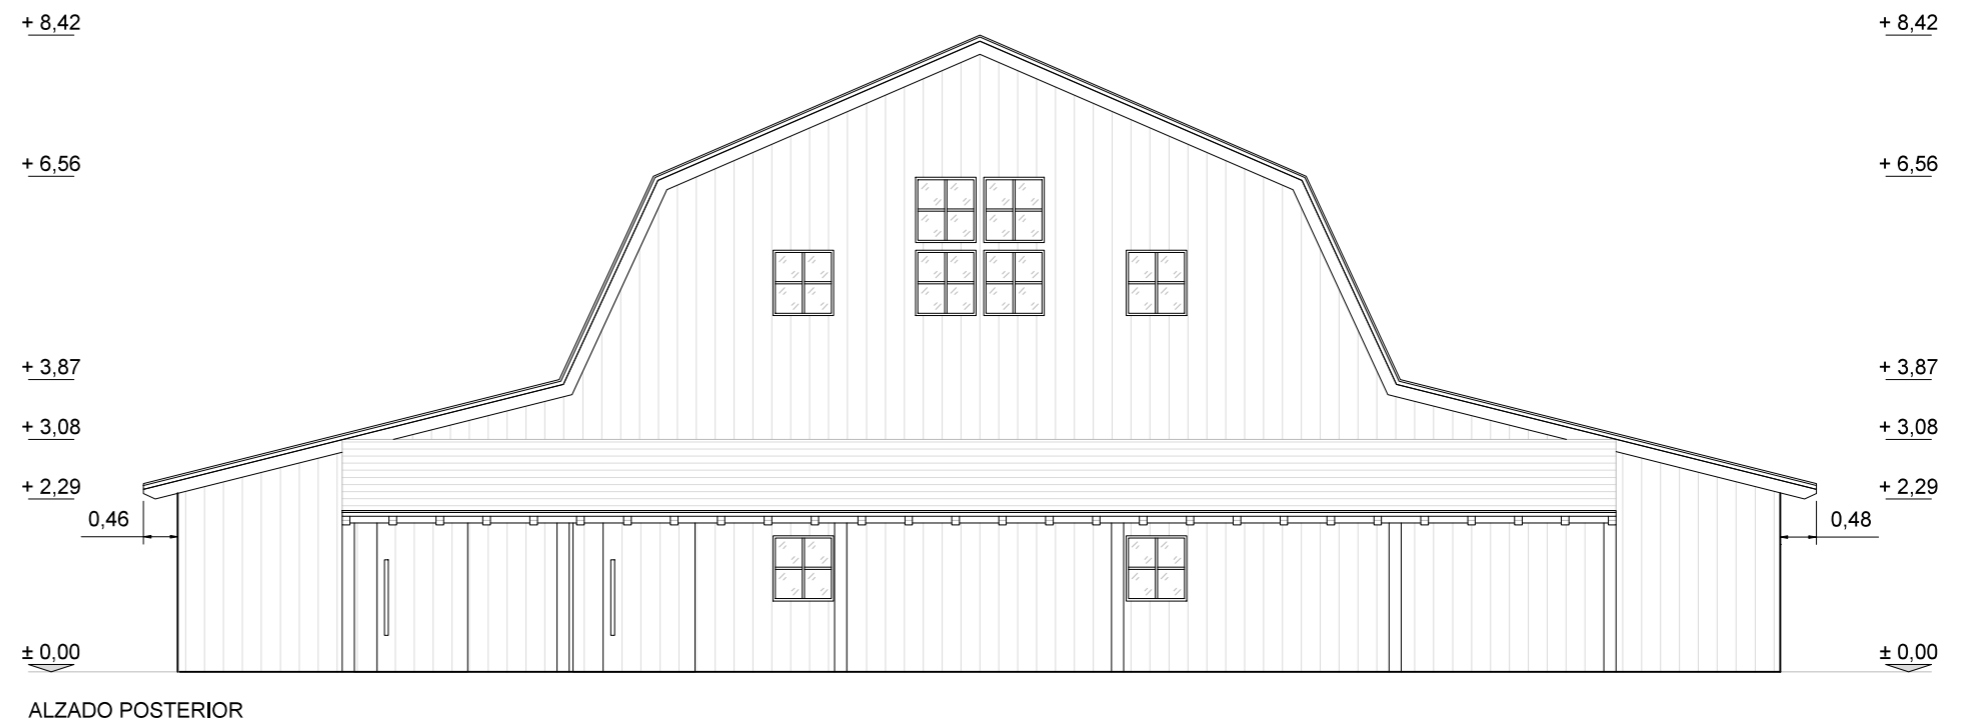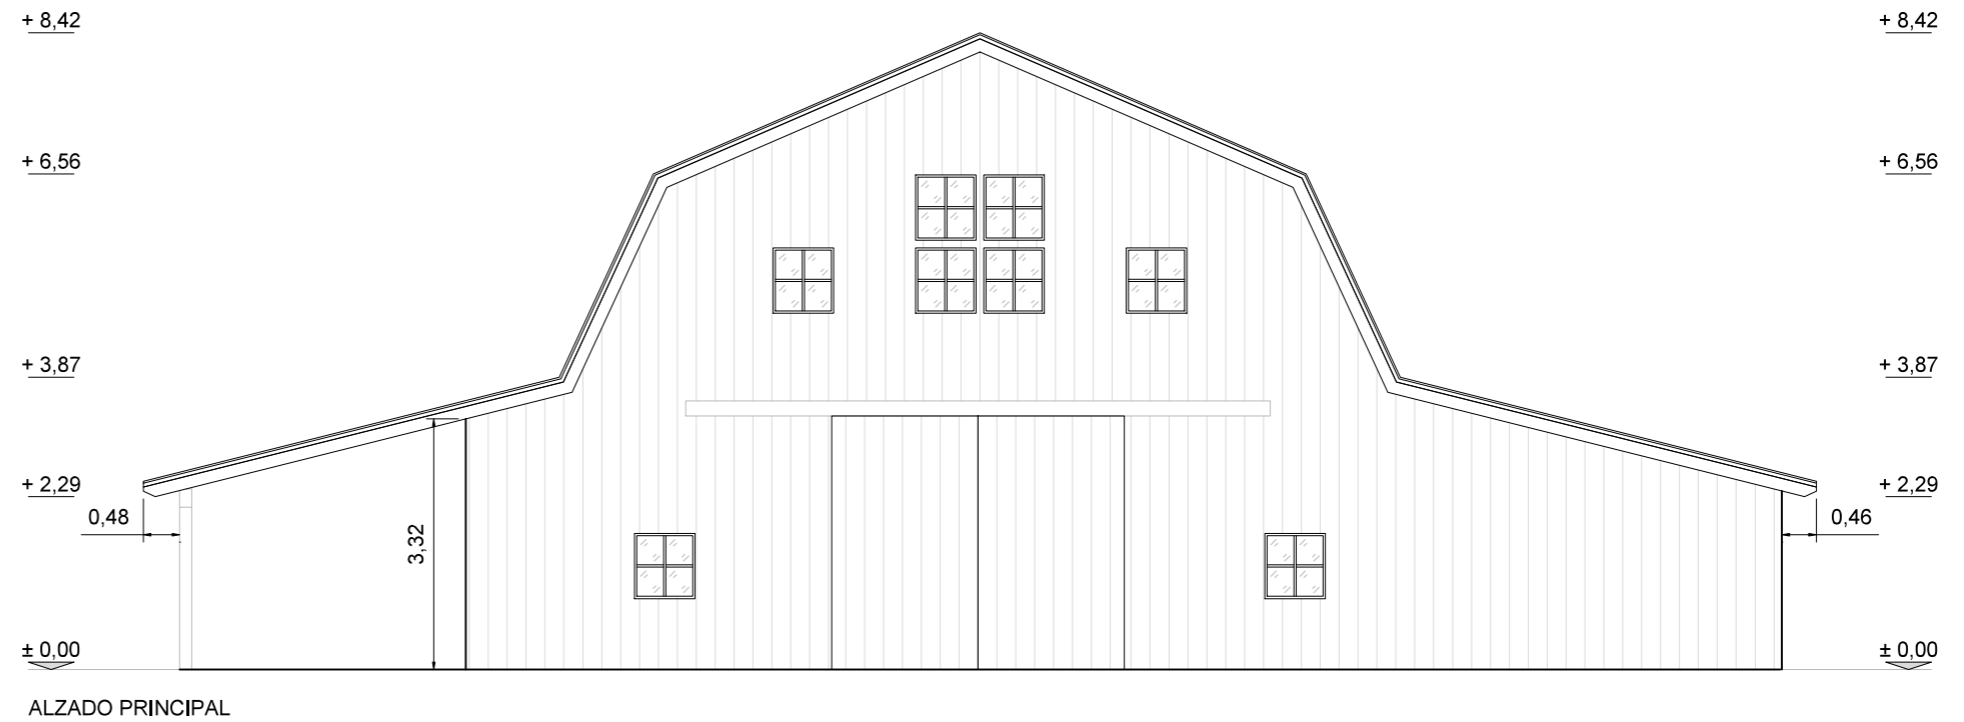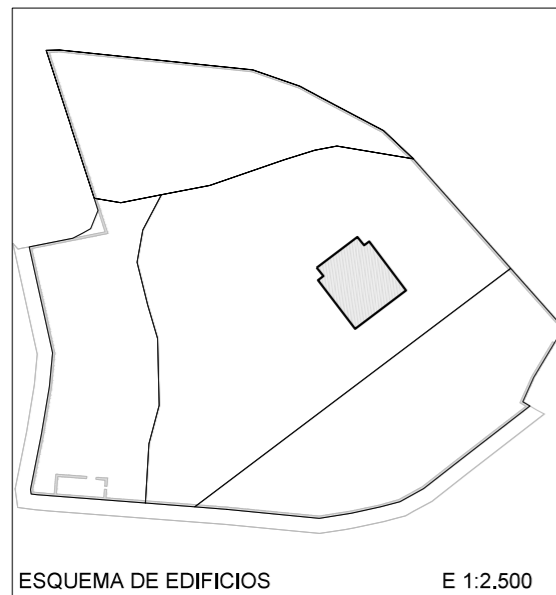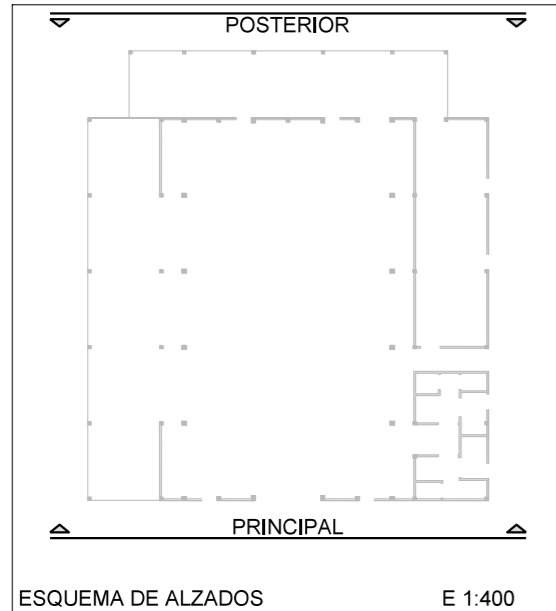

BENITO PASTRIAN LUIS ALBERTO - 72482092F  
ALBERTO - 72482092F  
72482092F

Firmado digitalmente por BENITO PASTRIAN LUIS ALBERTO - 72482092F  
Nombre de reconocimiento (DN): c=ES, serialNumber=72482092F, o=BENITO PASTRIAN, givenName=LUIS ALBERTO, email=BENITO.PASTRIAN.LUIS.ALBERTO@72482092F  
Fecha: 2019.11.29 16:14:09 +0100'

PROYECTO LEGALIZACIÓN:  
**PROYECTO DE LEGALIZACIÓN DE ALMACÉN-SECADERO Y DESTILERÍA SITO EN LAS PARCELAS 15116, 5116, 35116 Y 25116, DENTRO DEL POLÍGONO 503, MUNICIPIO DE SANTA GADEA DEL CID (BURGOS)**

FECHA :	ESCALA :
NOVIEMBRE 2019	1/100
REFERENCIA :	ARCHIVO :
PR075.DWG	PR075

PROMOTOR:  
**EL GRANERO DE SAN FRANCISCO S.L.**



AUTOR:  
**LUIS ALBERTO BENITO PASTRIAN**  
(ARQUITECTO TÉCNICO - COLEGIADO Nº 1782)

PLANO:  
**EDIFICIO ALMACÉN-SECADERO ALZADOS PRINCIPAL Y POSTERIOR**

NUMERO :  
**06**

MODIFICACION :



**VISADO**




Arquitectos Técnicos:  
1782 BENITO PASTRIAN, LUIS ALBERTO

Nº Visado: C-2019/03226  
Fecha de Entrada: 04/12/2019  
Fecha de Visado: 23/12/2019

COLEGIO OFICIAL  
DE APAREJADORES Y  
ARQUITECTOS TÉCNICOS  
DE BURGOS



El presente documento fue visado el 23/12/2019 quedando copia electrónica del mismo en COAATBU con el identificador de documento IDENTIFICADOR

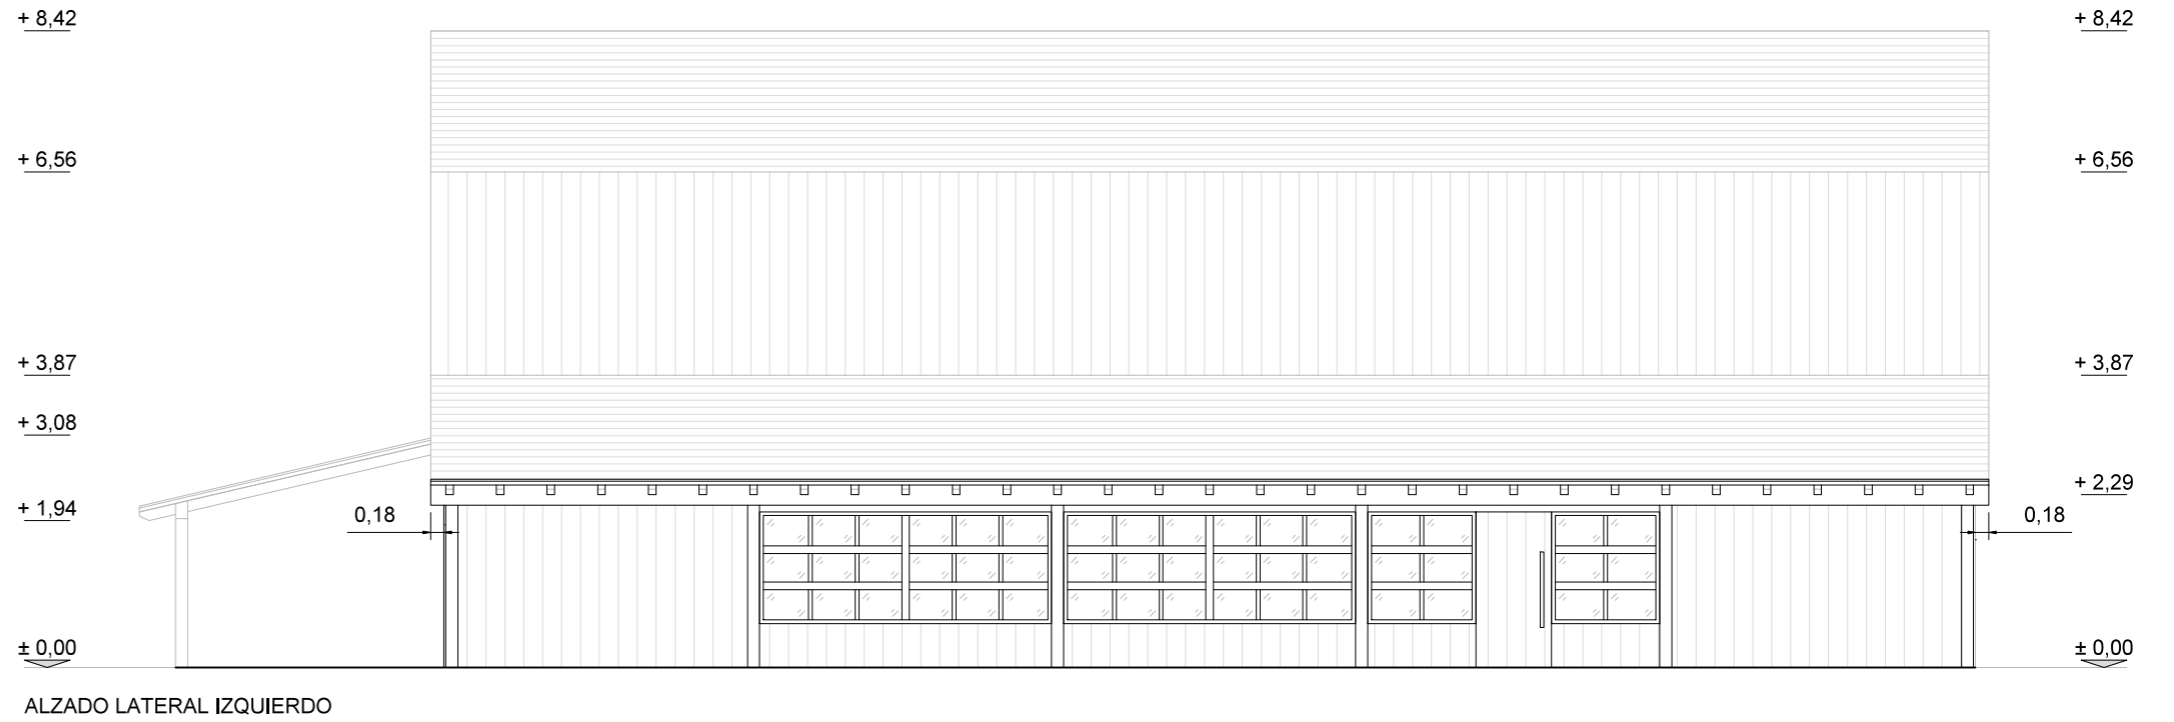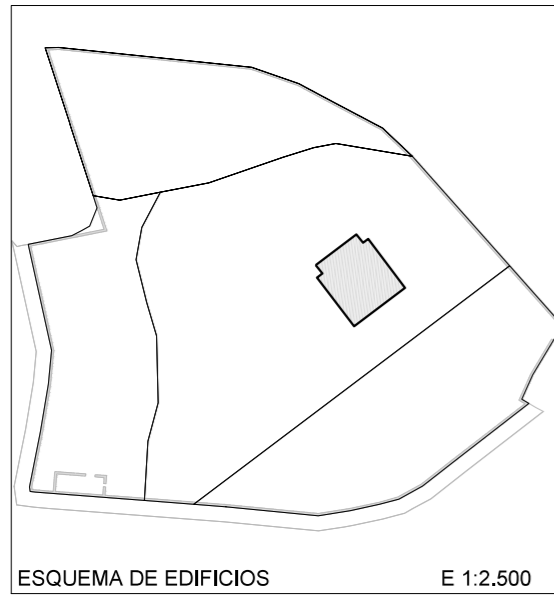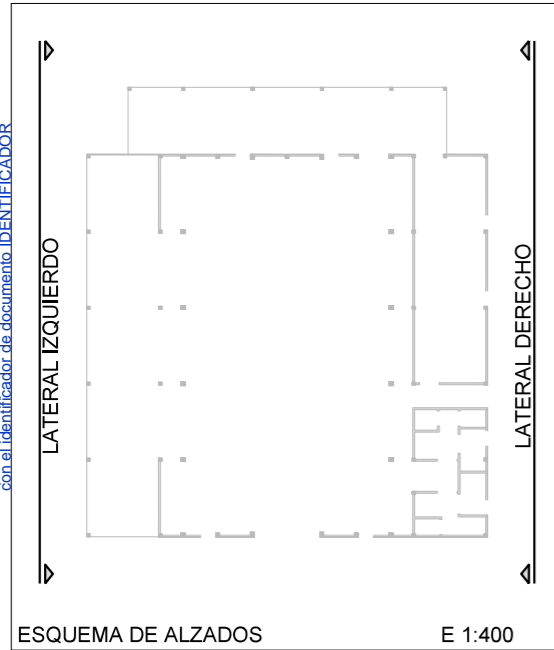

BENITO  
PASTRIAN LUIS  
ALBERTO -  
72482092F

Firmado digitalmente por BENITO PASTRIAN LUIS ALBERTO - 72482092F. Número de inscripción en el COAATBU: 72482092F, c=ES, cn=BENITO PASTRIAN LUIS ALBERTO, ou=COLEGIO OFICIAL DE APAREJADORES Y ARQUITECTOS TÉCNICOS DE BURGOS, email=benito.pastrian@coaatbu.es, c=ES, cn=BENITO PASTRIAN LUIS ALBERTO - 72482092F. Fecha: 2019.11.29 16:13:52 -01'00'

PROYECTO LEGALIZACIÓN:  
**PROYECTO DE LEGALIZACIÓN DE ALMACÉN-SECADERO Y DESTILERÍA SITO EN LAS PARCELAS 15116, 5116, 35116 Y 25116, DENTRO DEL POLÍGONO 503, MUNICIPIO DE SANTA GADEA DEL CID (BURGOS)**

FECHA :	NOVIEMBRE 2019	ESCALA :	1/100
REFERENCIA :	PR075.DWG	ARCHIVO :	PR075

PROMOTOR:  
**EL GRANERO DE SAN FRANCISCO S.L.**



AUTOR:  
**LUIS ALBERTO BENITO PASTRIAN**  
(ARQUITECTO TÉCNICO - COLEGIADO Nº 1782)

PLANO:  
**EDIFICIO ALMACÉN-SECADERO ALZADOS LATERALES**

NUMERO :  
**07**


MODIFICACION :

**VISADO**  
El presente documento fue visado el 22/12/2019  
quedando copia electrónica del mismo en COAATBU  
con el identificador de documento IDENTIFICADOR


Arquitectos Técnicos:  
1782 BENITO PASTRIAN, LUIS ALBERTO

Nº Visado: C-2019/03226  
Fecha de Entrada: 04/12/2019  
Fecha de Visado: 23/12/2019


COLEGIO OFICIAL  
DE APAREJADORES Y  
ARQUITECTOS TÉCNICOS  
DE BURGOS

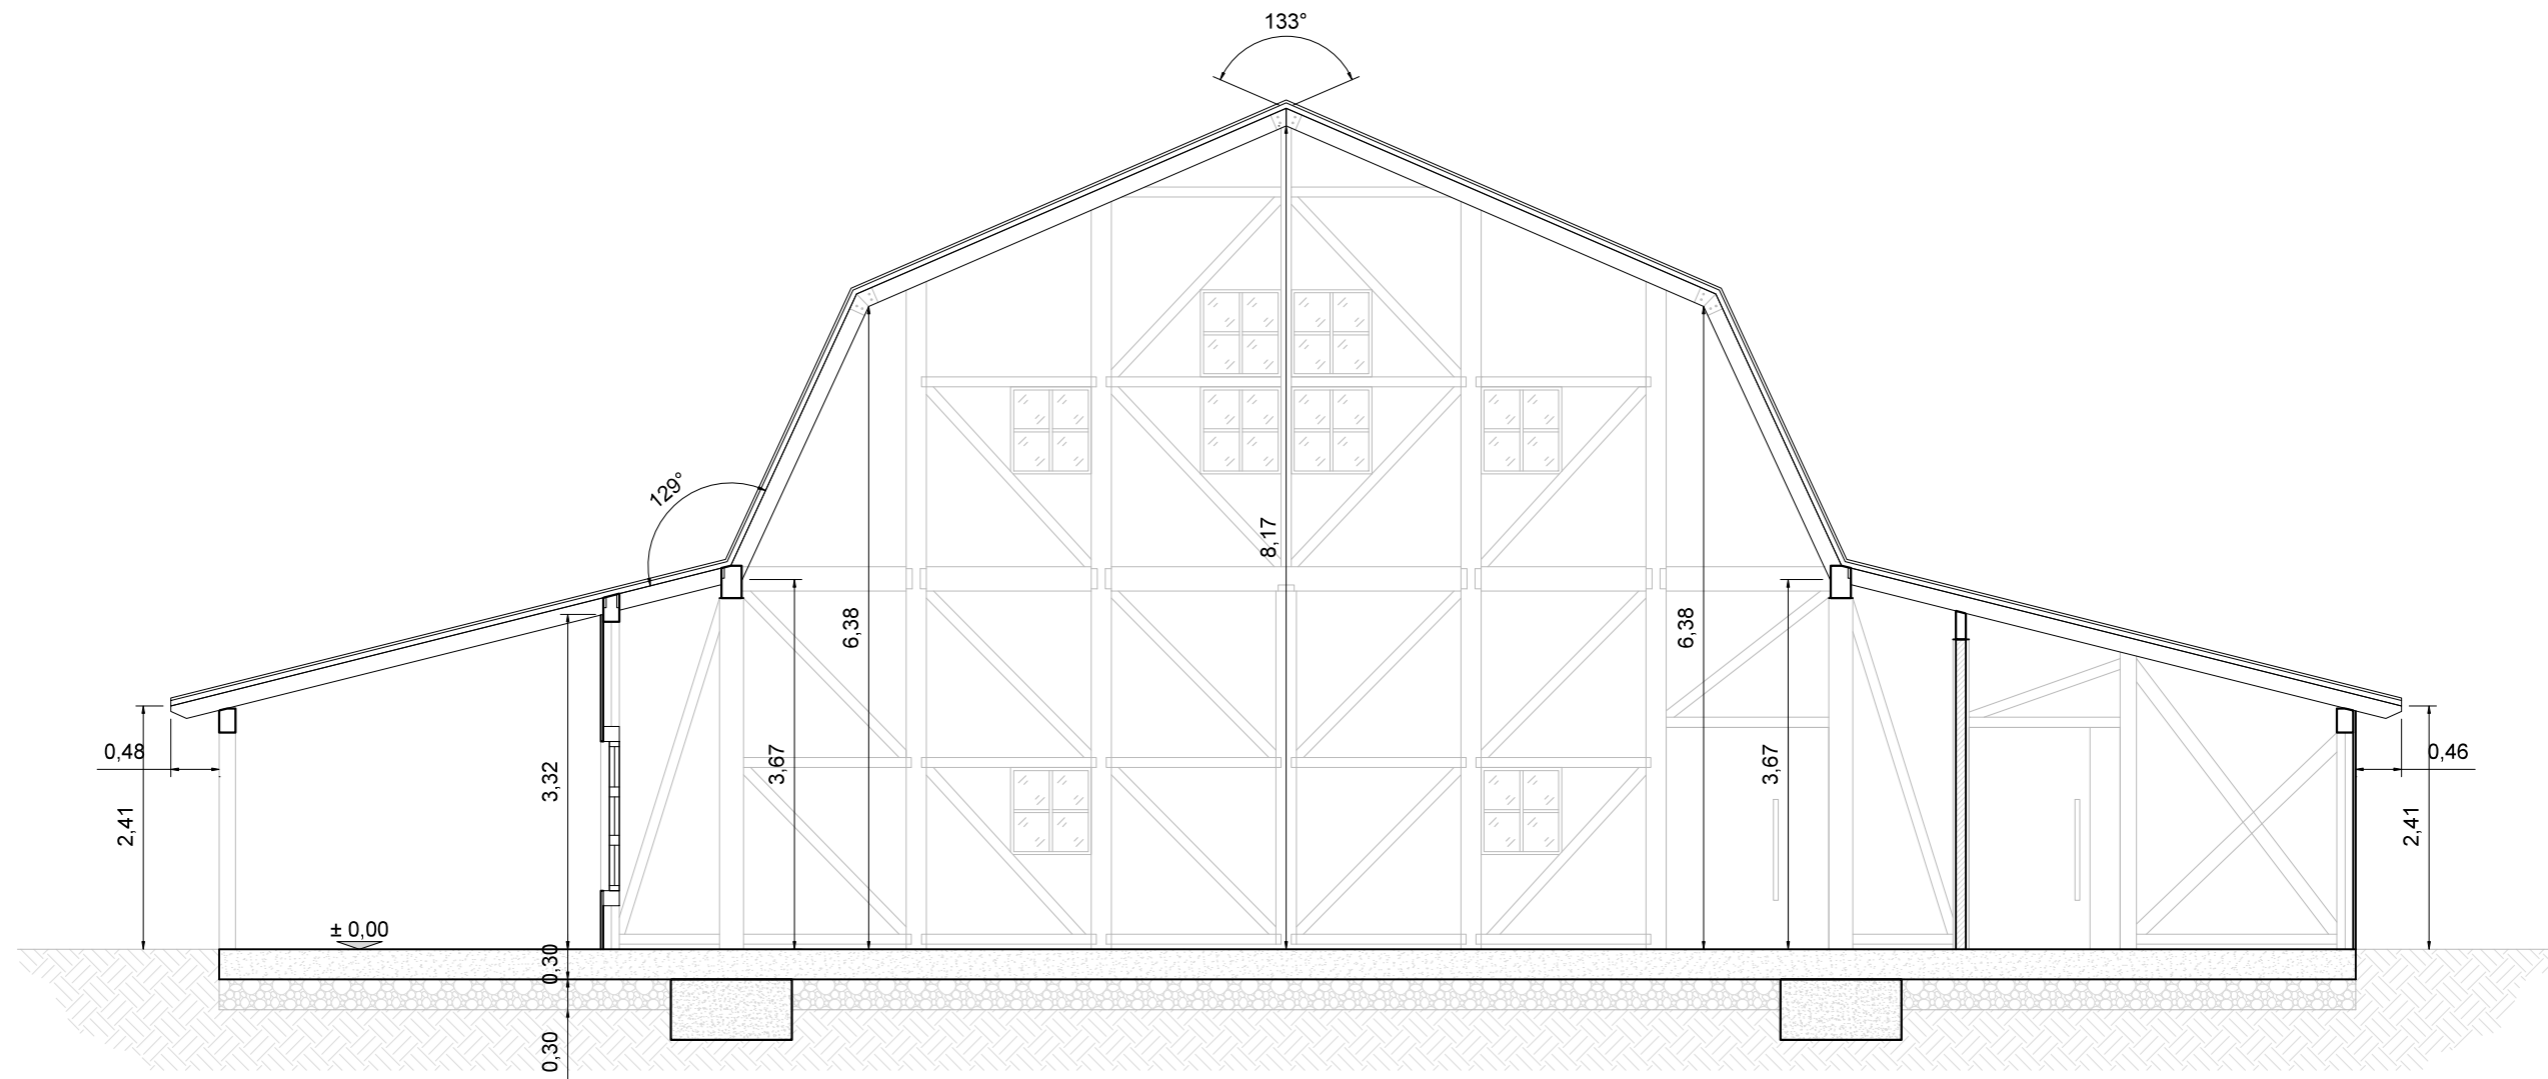

SECCIÓN

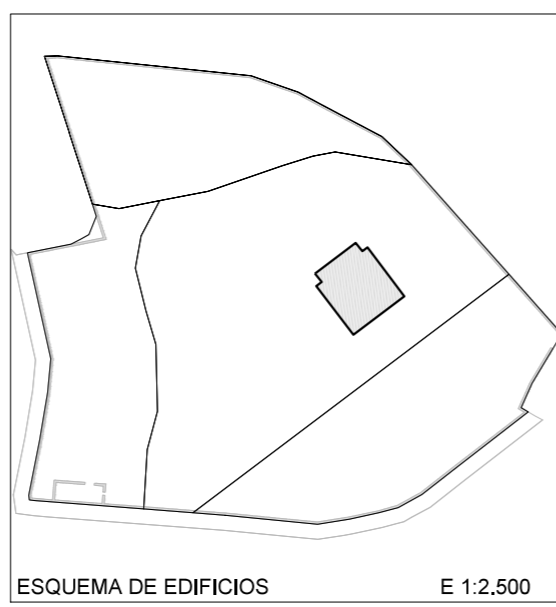

ESQUEMA DE EDIFICIOS E 1:2.500

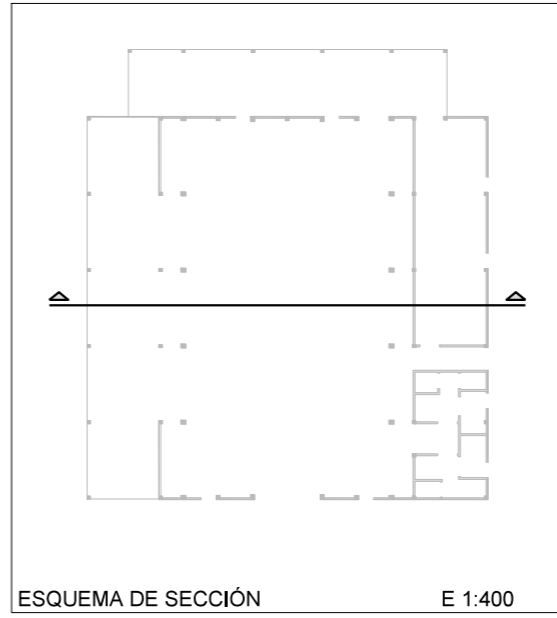


ESQUEMA DE SECCIÓN E 1:400

BENITO PASTRIAN LUIS ALBERTO - 72482092F  
Firmado digitalmente por BENITO PASTRIAN LUIS ALBERTO - 72482092F  
Nombre de reconocimiento (DN): c=ES, serialNumber=72482092F, o=BENITO PASTRIAN, correoElectronico=LUIS ALBERTO, cn=BENITO PASTRIAN LUIS ALBERTO - 72482092F  
Fecha: 2019.11.29 16:12:10 +01'00'

PROYECTO LEGALIZACIÓN:  
**PROYECTO DE LEGALIZACIÓN DE ALMACÉN-SECADERO Y DESTILERÍA SITO EN LAS PARCELAS 15116, 5116, 35116 Y 25116, DENTRO DEL POLÍGONO 503, MUNICIPIO DE SANTA GADEA DEL CID (BURGOS)**

FECHA :	NOVIEMBRE 2019	ESCALA :	1/75
REFERENCIA :	PR075.DWG	ARCHIVO :	PR075

PROMOTOR:  
**EL GRANERO DE SAN FRANCISCO S.L.**

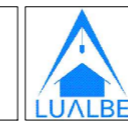


AUTOR:  
**LUIS ALBERTO BENITO PASTRIAN**  
(ARQUITECTO TÉCNICO - COLEGIADO Nº 1782)

PLANO:  
**EDIFICIO ALMACÉN-SECADERO SECCIÓN**

NUMERO :  
**08**

MODIFICACION :

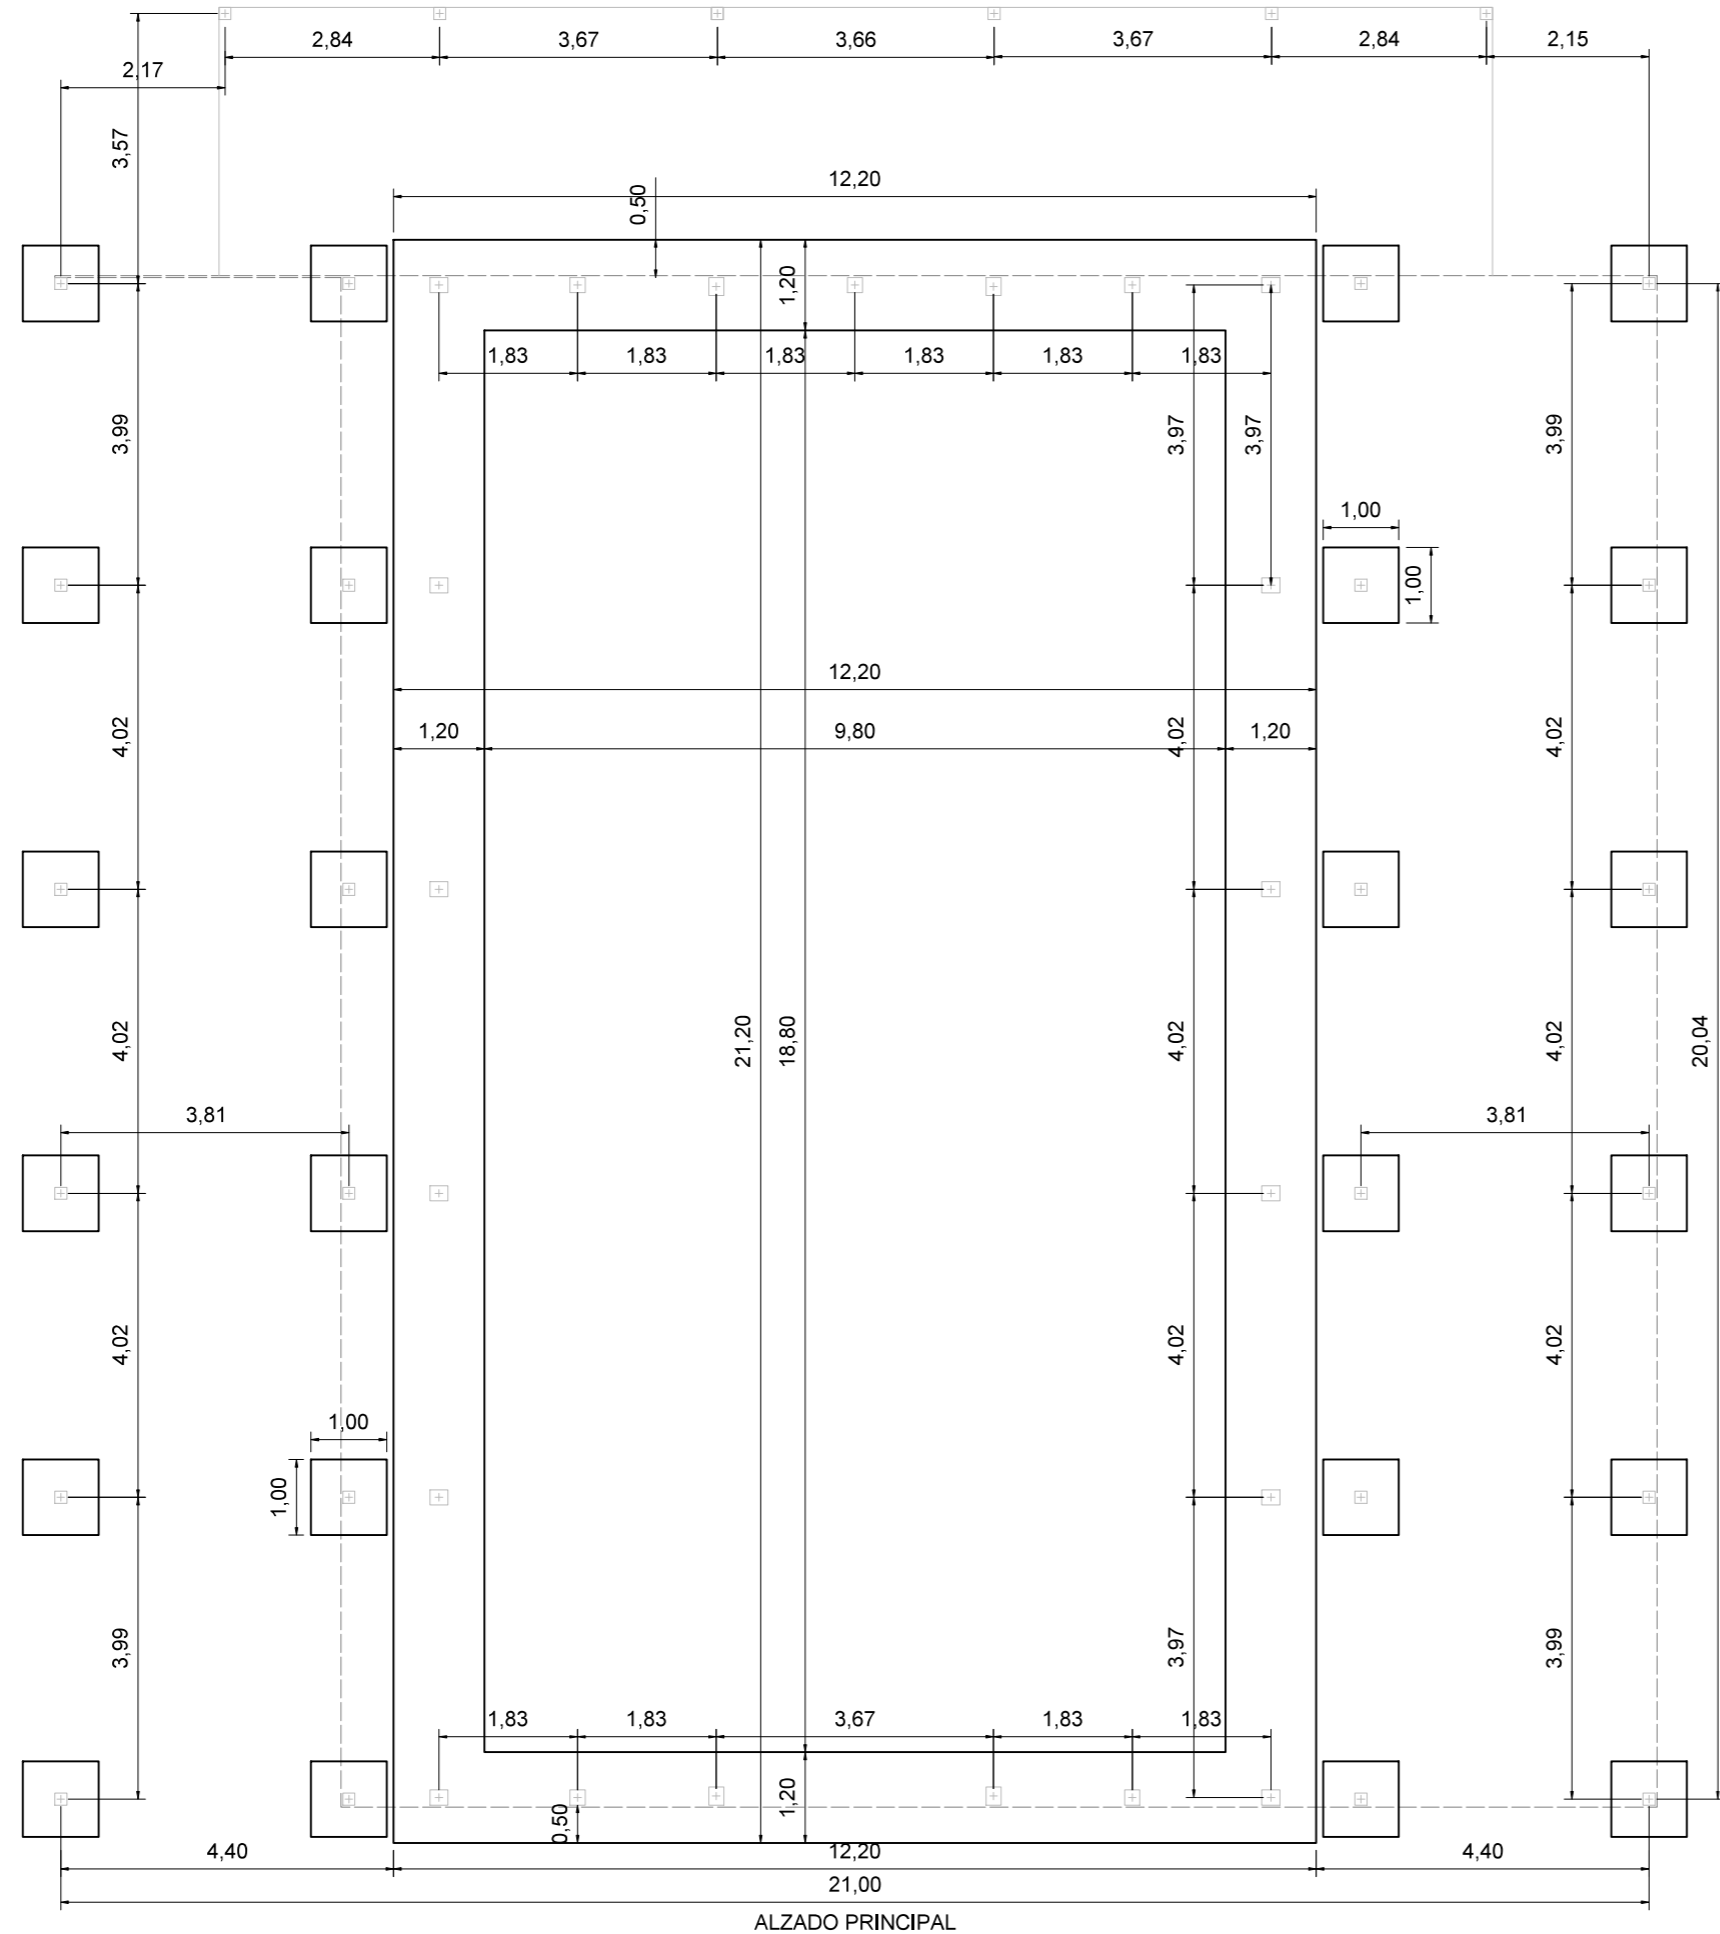

ALZADO PRINCIPAL

CUADRO DE ZAPATAS		
TIPO	DIMENSIONES	ARMADURA
ZAPATA AISLADA	1,00 x 1,00 x 0,40 m	SUP./INF. 5 Ø16
ZAPATA CORRIDA	1,20 x 0,60 m	SUP./INF. 5 Ø16 e Ø8 c/ 25cm

\* Cota superior de cimentación: -0,30m



ESQUEMA DE EDIFICIOS

E 1:2.500

BENITO PASTRIAN  
LUIS ALBERTO  
72482092F

PROYECTO LEGALIZACIÓN:  
**PROYECTO DE LEGALIZACIÓN DE ALMACÉN-SECADERO Y DESTILERÍA SITO EN LAS PARCELAS 15116, 5116, 35116 Y 25116, DENTRO DEL POLÍGONO 503, MUNICIPIO DE SANTA GADEA DEL CID (BURGOS)**

FECHA :	NOVIEMBRE 2019	ESCALA :	1/100
REFERENCIA :	PR075.DWG	ARCHIVO :	PR075

PROMOTOR:  
**EL GRANERO DE SAN FRANCISCO S.L.**







AUTOR:  
**LUIS ALBERTO BENITO PASTRIAN**  
(ARQUITECTO TÉCNICO - COLEGIADO Nº 1782)

PLANO:  
**EDIFICIO ALMACÉN-SECADERO CIMENTACIÓN**

NUMERO :  
**09**

MODIFICACION :

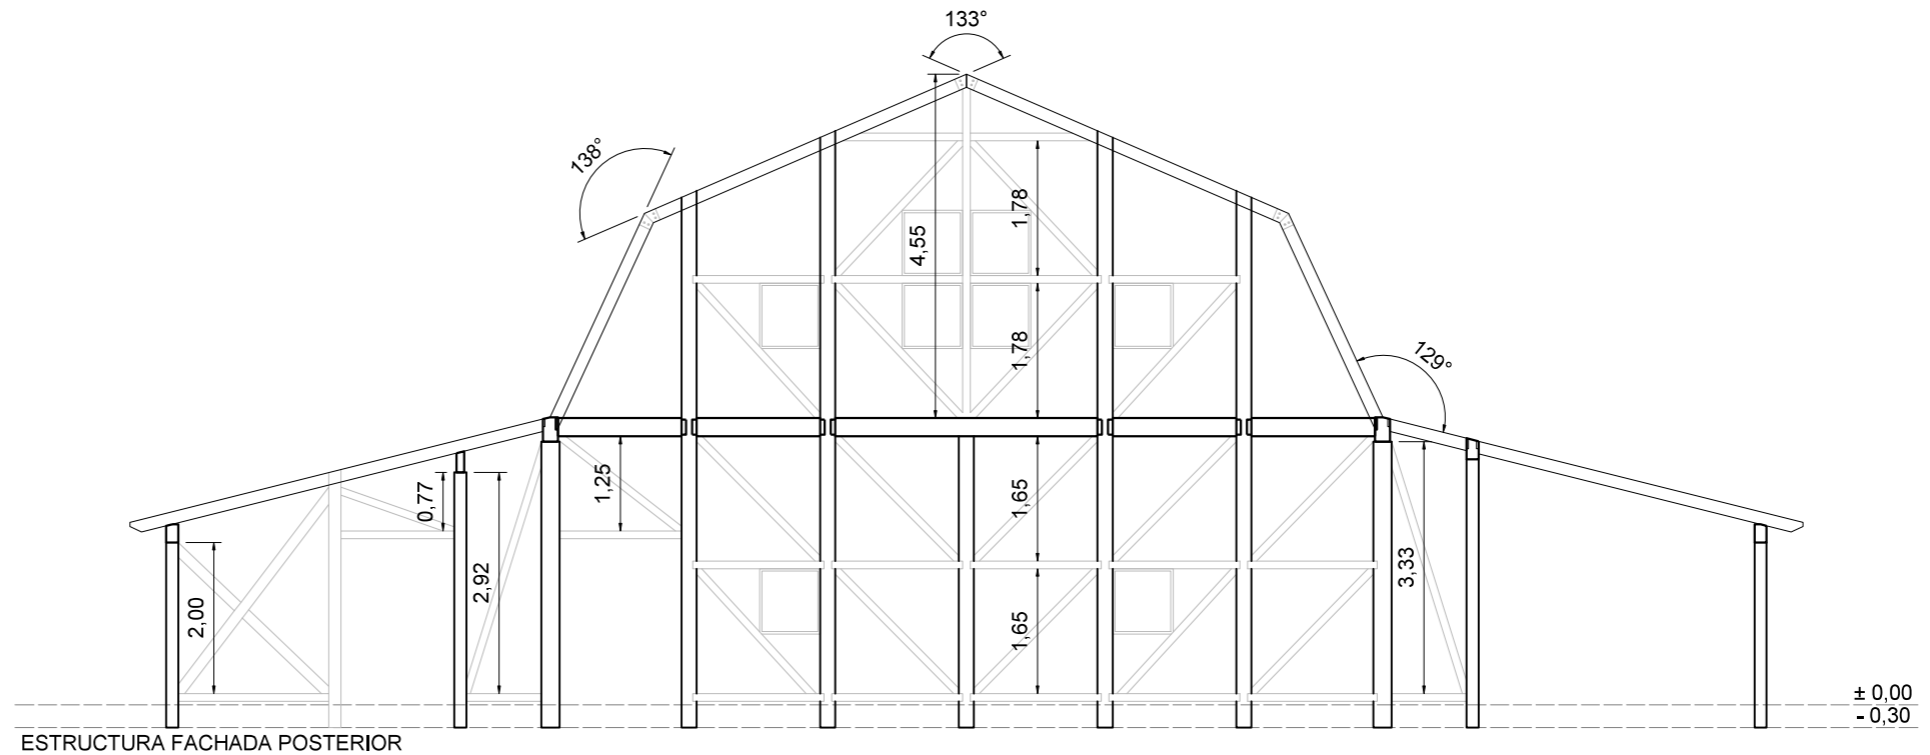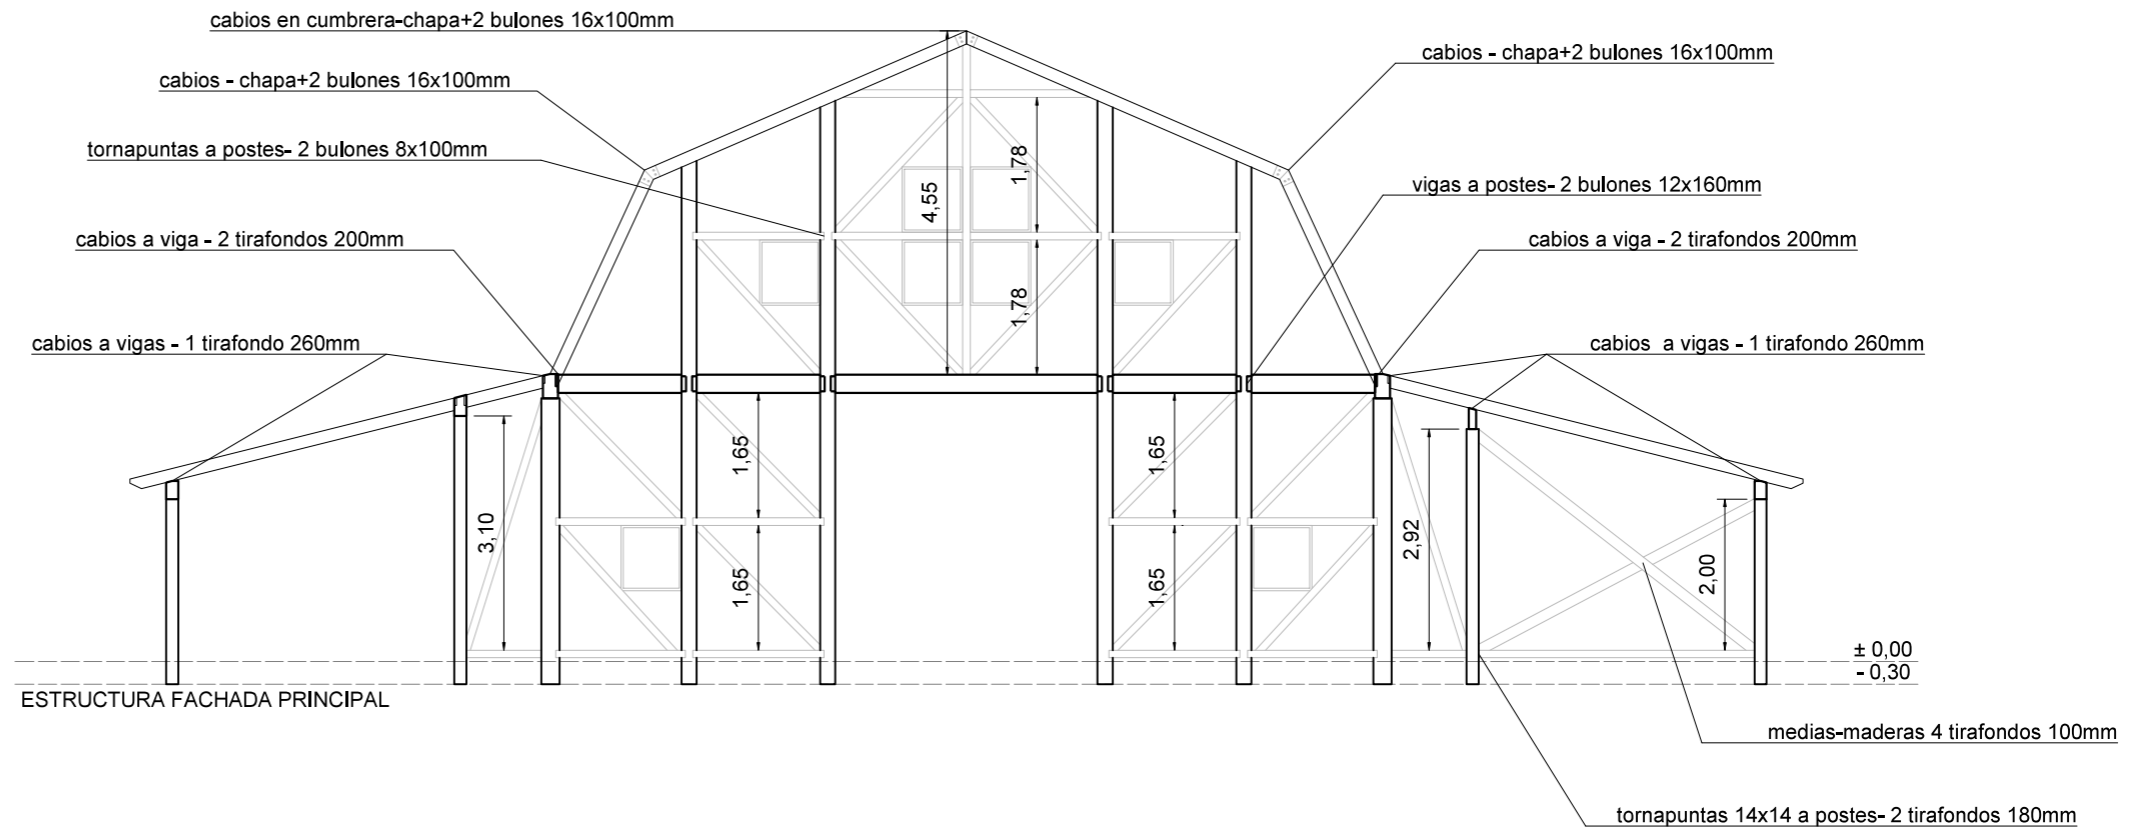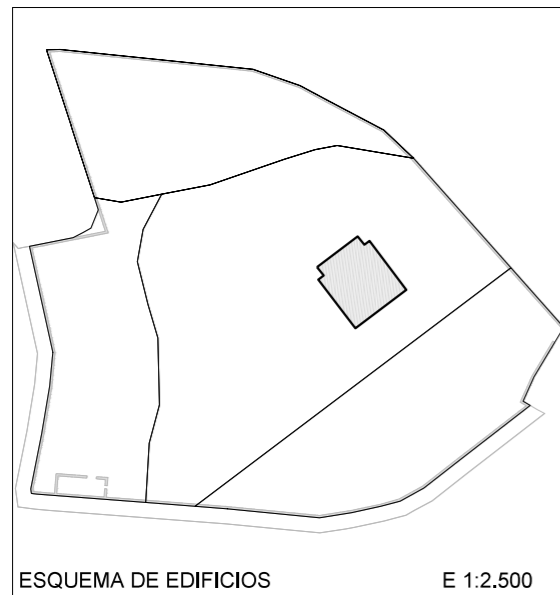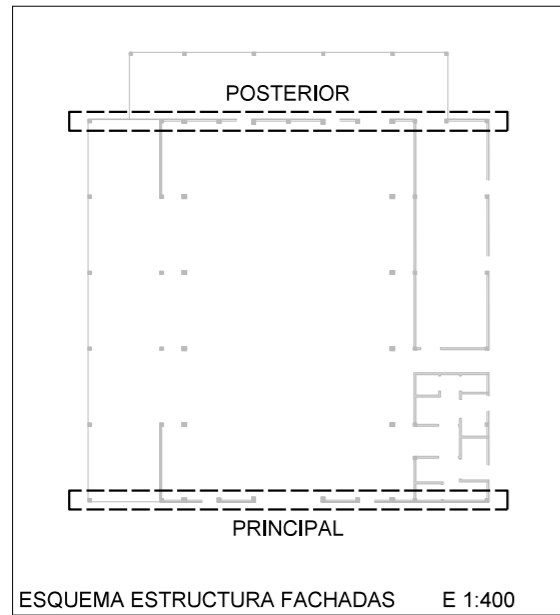

BENITO PASTRIAN  
LUIS ALBERTO -  
72482092F

Firmado digitalmente por BENITO PASTRIAN LUIS ALBERTO - 72482092F. Número de identificación DNI: 3445, serial: 0, mime: 72482092F, size: 81810. Benito Pastrian Luis Alberto - 72482092F. Fecha: 2019.11.29 16:08:52 +0100

PROYECTO LEGALIZACION:  
**PROYECTO DE LEGALIZACIÓN DE ALMACÉN-SECADERO Y DESTILERÍA SITO EN LAS PARCELAS 15116, 5116, 35116 Y 25116, DENTRO DEL POLÍGONO 503, MUNICIPIO DE SANTA GADEA DEL CID (BURGOS)**

FECHA :	NOVIEMBRE 2019	ESCALA :	1/100
REFERENCIA :	PR075.DWG	ARCHIVO :	PR075

PROMOTOR:  
**EL GRANERO DE SAN FRANCISCO S.L.**






AUTOR:  
**LUIS ALBERTO BENITO PASTRIAN**  
(ARQUITECTO TÉCNICO - COLEGIADO Nº 1782)

PLANO:  
**EDIFICIO ALMACÉN-SECADERO ESTRUCTURA DE FACHADAS**

NUMERO :  
**10**

MODIFICACION :

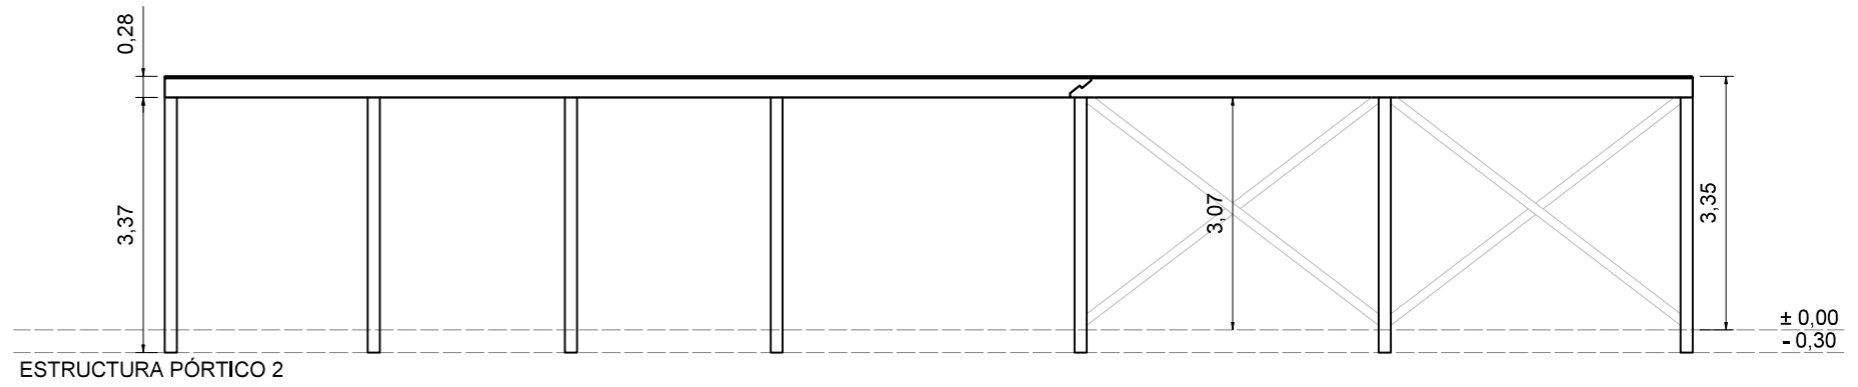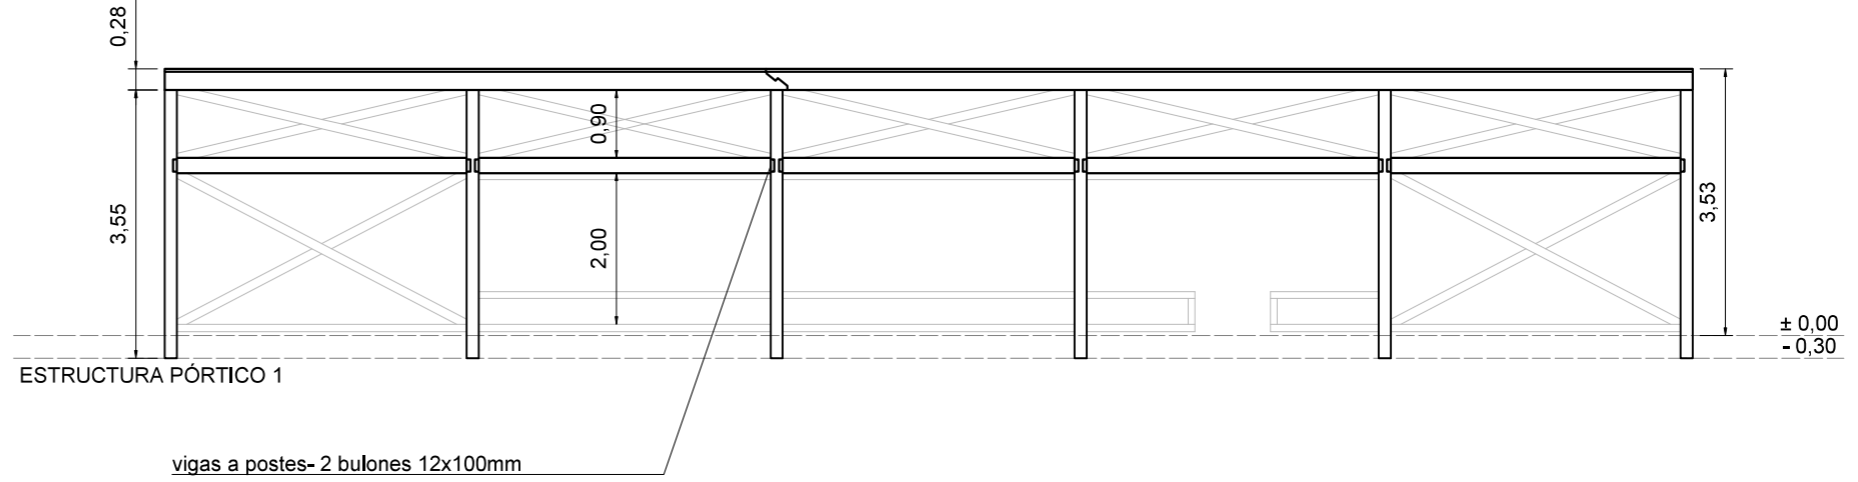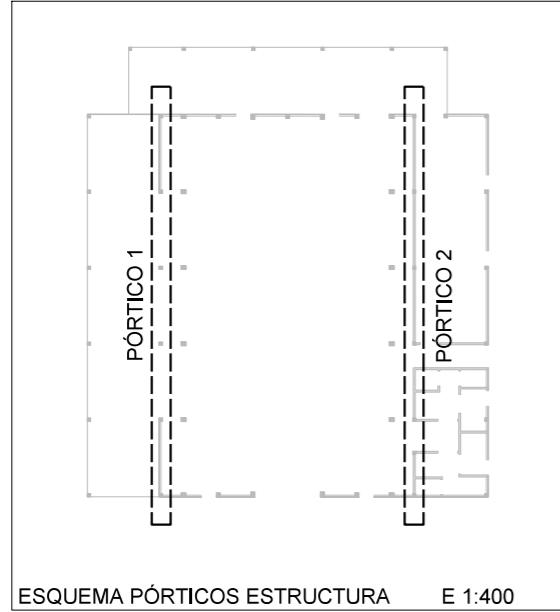

BENITO PASTRIAN LUIS ALBERTO - 72482092F

Firmado digitalmente por BENITO PASTRIAN LUIS ALBERTO - 72482092F  
 Número de inscripción: 526  
 c=ES, serialNumber=72482092F, urn=urn:ietf:params:ietf:spki:basicConstraints:critical:CA, cn=BENITO PASTRIAN, o=COLEGIO OFICIAL DE APAREJADORES Y ARQUITECTOS TÉCNICOS DE BURGOS, cn=BENITO PASTRIAN LUIS ALBERTO - 72482092F  
 Fecha: 2019.11.29 16:08:59 +01'00'

AUTOR:  
**LUIS ALBERTO BENITO PASTRIAN**  
 (ARQUITECTO TÉCNICO - COLEGIADO Nº 1782)



PROMOTOR:  
**EL GRANERO DE SAN FRANCISCO S.L.**

PLANO:  
**EDIFICIO ALMACÉN-SECADERO ESTRUCTURA DE PÓRTICOS LATERALES**




PROYECTO LEGALIZACIÓN:  
**PROYECTO DE LEGALIZACIÓN DE ALMACÉN-SECADERO Y DESTILERÍA SITO EN LAS PARCELAS 15116, 5116, 35116 Y 25116, DENTRO DEL POLÍGONO 503, MUNICIPIO DE SANTA GADEA DEL CID (BURGOS)**

FECHA :	NOVIEMBRE 2019	ESCALA :	1/100
REFERENCIA :	PR075.DWG	ARCHIVO :	PR075

NUMERO :  
**11**

MODIFICACION :



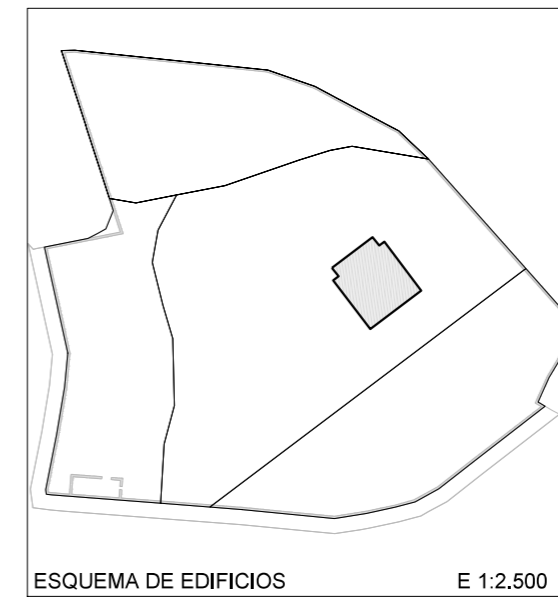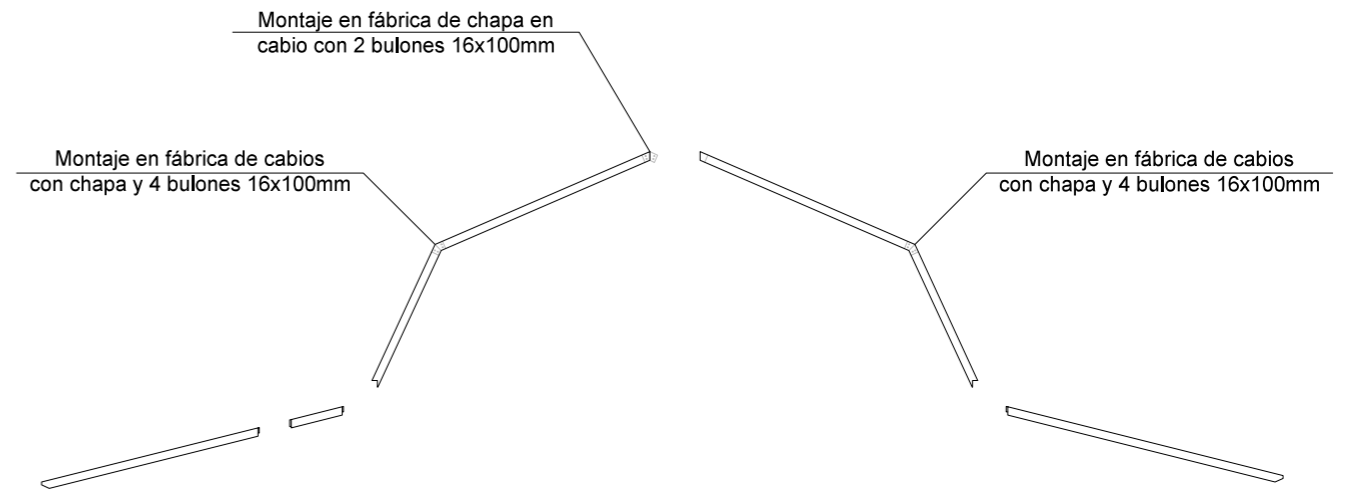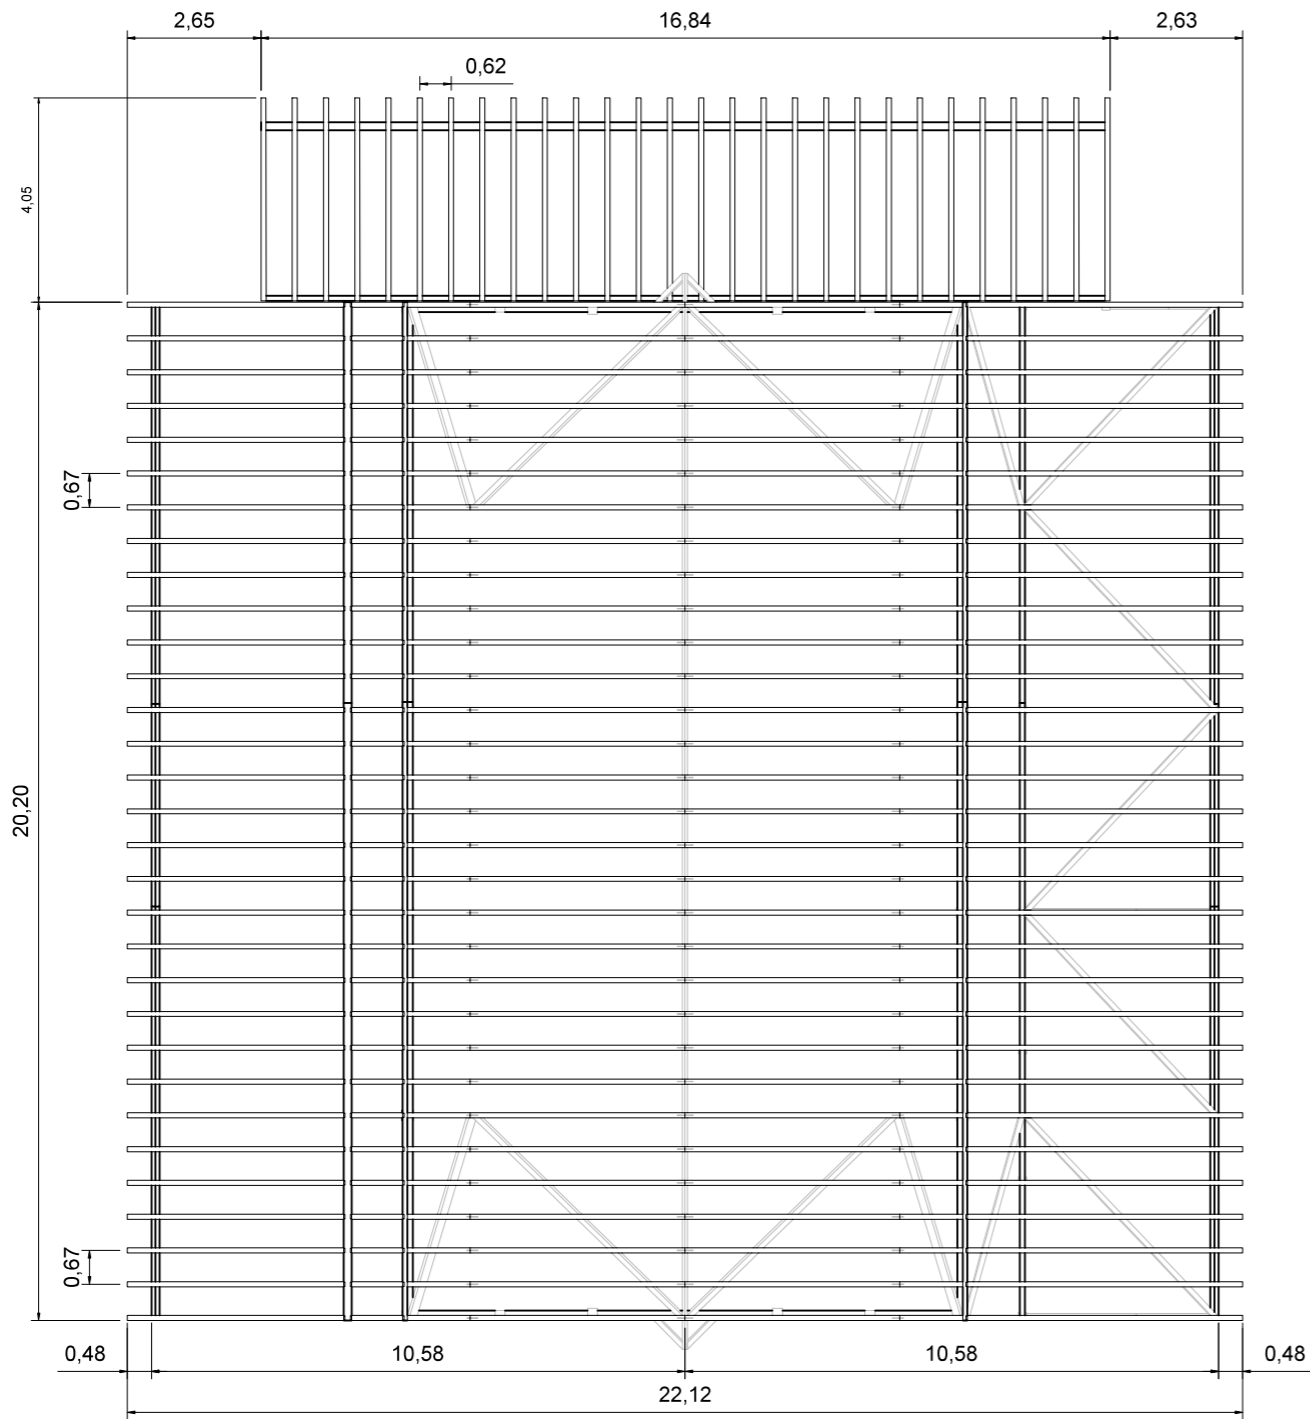

BENITO PASTRIAN  
 LUIS ALBERTO -  
 72482092F

Firmado digitalmente por BENITO PASTRIAN LUIS ALBERTO-72482092F  
 Número de documento EDE: c-15,  
 serialNo=be=72482092f, s= BENITO PASTRIAN, givenName=LUIS ALBERTO, o=BENITO PASTRIAN LUIS ALBERTO-72482092F  
 Fecha: 2019.12.29 16:01:08 +01'00'



AUTOR:  
**LUIS ALBERTO BENITO PASTRIAN**  
 (ARQUITECTO TÉCNICO - COLEGIADO Nº 1782)



PLANO:  
**EDIFICIO ALMACÉN-SECADERO ESTRUCTURA DE CUBIERTA**

NUMERO:  
**12**

PROYECTO LEGALIZACIÓN:  
**PROYECTO DE LEGALIZACIÓN DE ALMACÉN-SECADERO Y DESTILERÍA SITO EN LAS PARCELAS 15116, 5116, 35116 Y 25116, DENTRO DEL POLÍGONO 503, MUNICIPIO DE SANTA GADEA DEL CID (BURGOS)**

FECHA:	NOVIEMBRE 2019	ESCALA:	1/100
REFERENCIA:	PR075.DWG	ARCHIVO:	PR075

PROMOTOR:  
**EL GRANERO DE SAN FRANCISCO S.L.**

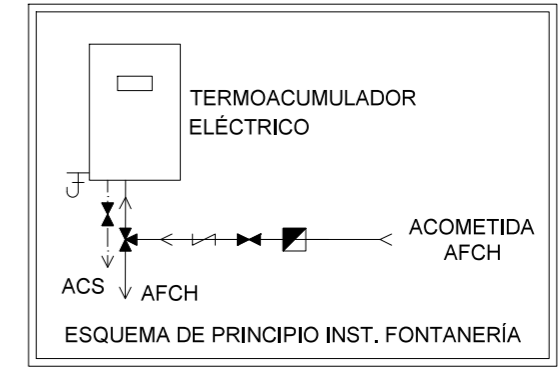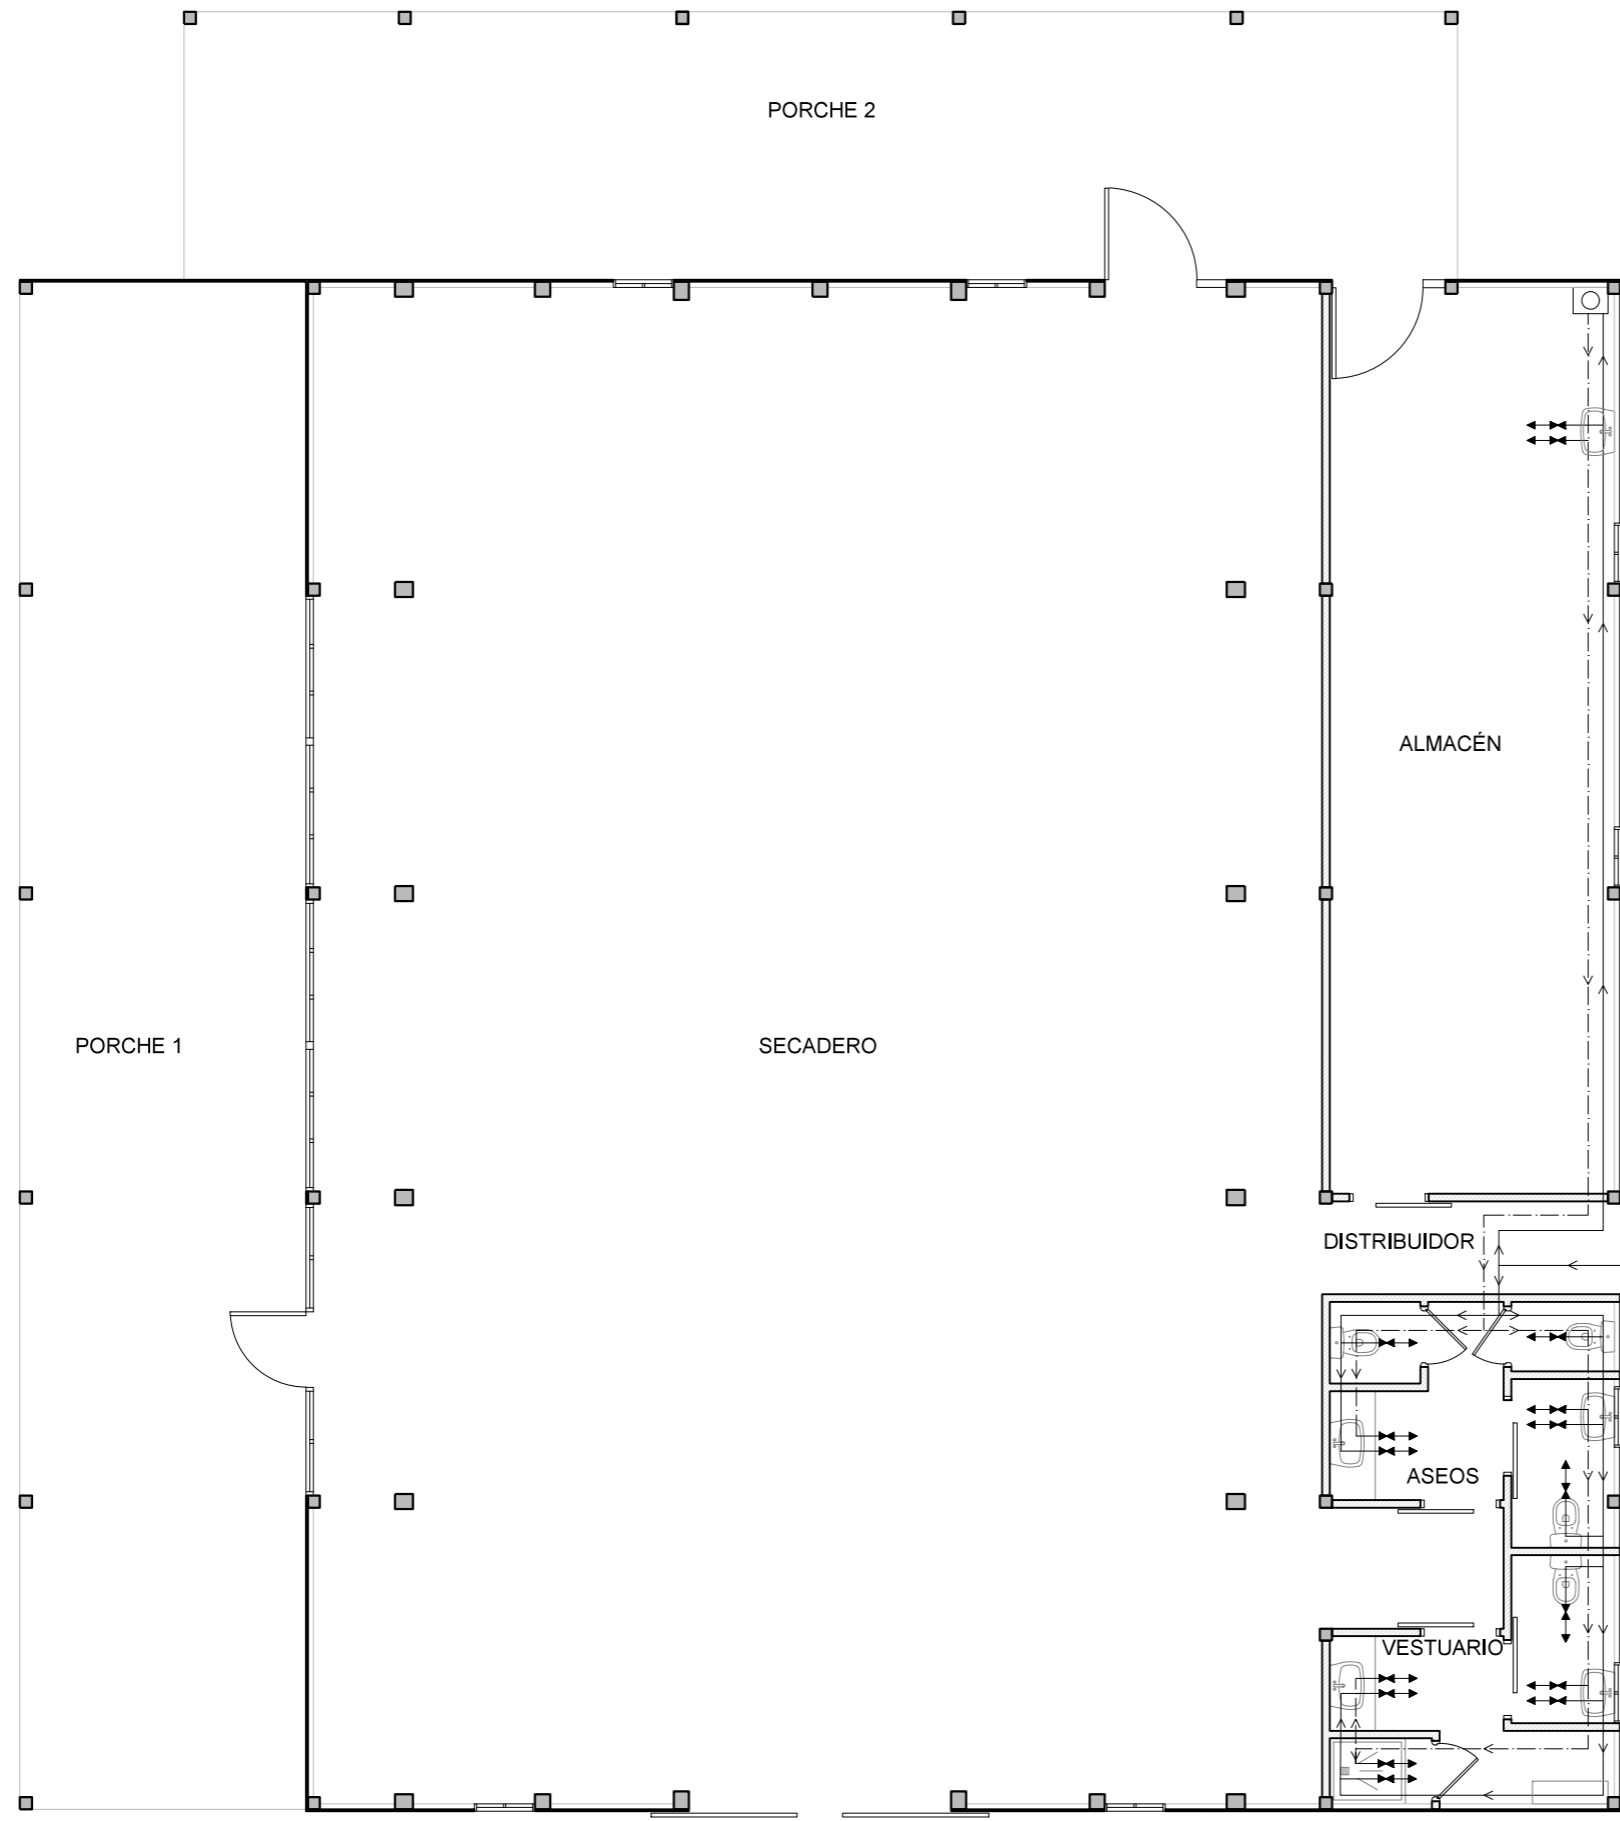

LEYENDA INSTALACIÓN ABASTECIMIENTO	
PUNTO DE CONSUMO	→
VÁLVULA DE CORTE	⌵
VÁLVULA DE TRES VÍAS	⌵
VÁLVULA ANTIRRETORNO	Z
CONTADOR	⊠
GRIFO DE VACIADO	⌵
FILTRO	⌵
LLAVE DE CORTE GENERAL	⌵
TERMOACUMULADOR ELÉCTRICO	⊠
AFCH	—
ACS	—




BENITO PASTRIAN  
 LUIS ALBERTO  
 - 72482092F

PROYECTO LEGALIZACIÓN:  
**PROYECTO DE LEGALIZACIÓN DE ALMACÉN-SECADERO Y DESTILERÍA SITO EN LAS PARCELAS 15116, 5116, 35116 Y 25116, DENTRO DEL POLÍGONO 503, MUNICIPIO DE SANTA GADEA DEL CID (BURGOS)**

FECHA :	NOVIEMBRE 2019	ESCALA :	1/100
REFERENCIA :	PR075.DWG	ARCHIVO :	PR075

PROMOTOR:  
**EL GRANERO DE SAN FRANCISCO S.L.**

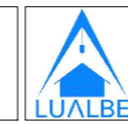

AUTOR:  
**LUIS ALBERTO PASTRIAN**  
 (ARQUITECTO TÉCNICO - COLEGIADO Nº 1782)

PLANO:  
**EDIFICIO ALMACÉN-SECADERO  
 INSTALACIÓN DE ABASTECIMIENTO**



NUMERO :  
**13**  
 MODIFICACION :

**VISADO**  
El presente documento fue visado el 22/12/2019 quedando copia electrónica del mismo en COAATBU con el identificador de documento IDENTIFICADOR

Arquitectos Técnicos:  
1782 BENITO PASTRIAN, LUIS ALBERTO

Nº Visado: C-2019/03226  
Fecha de Entrada: 04/12/2019  
Fecha de Visado: 23/12/2019

COLEGIO OFICIAL DE APAREJADORES Y ARQUITECTOS TÉCNICOS DE BURGOS

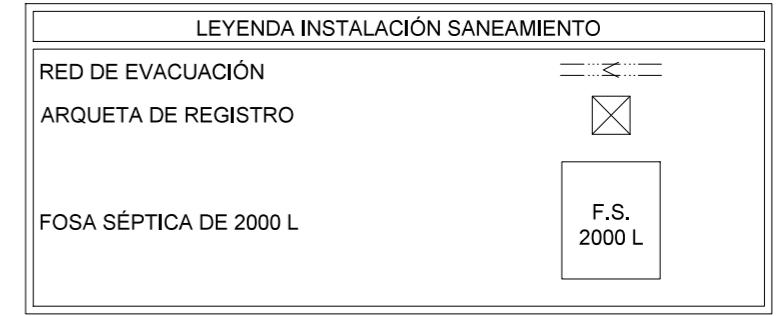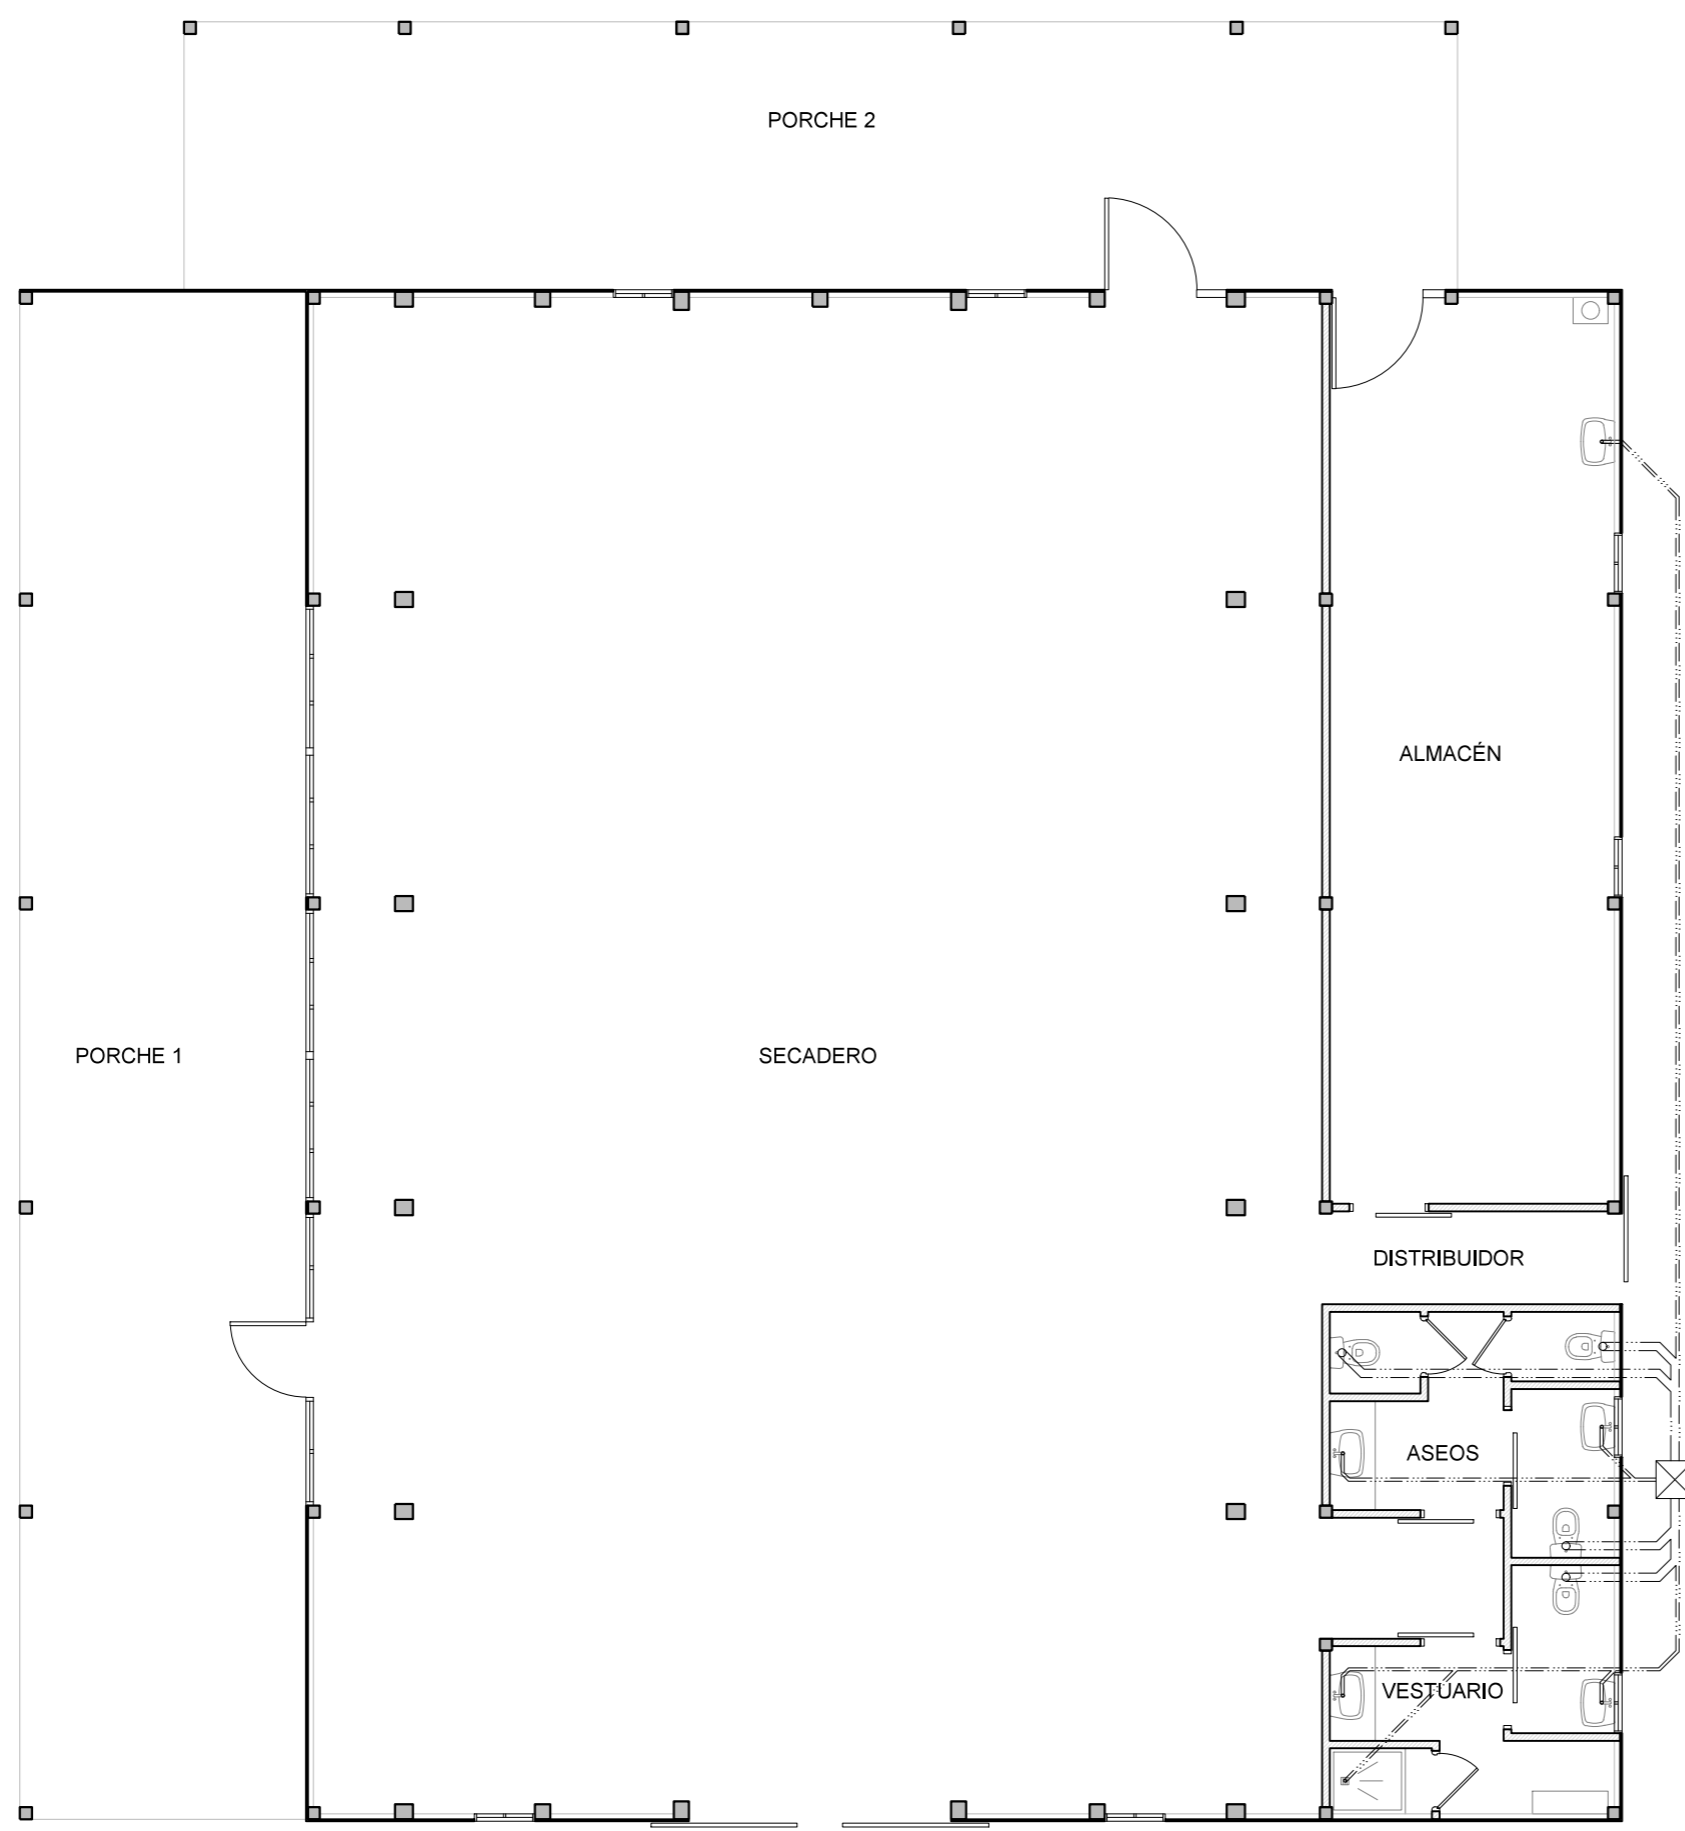

BENITO PASTRIAN  
LUIS ALBERTO  
- 72482092F

Firmado digitalmente por BENITO PASTRIAN LUIS ALBERTO - 72482092F  
Nombre de reconocimiento (DN): c=ES, serialNumber=72482092F, uid=BENITO PASTRIAN, o=LUIS ALBERTO, cn=BENITO PASTRIAN LUIS ALBERTO - 72482092F  
Fecha: 2019.11.29 15:58:46 +0700'

PROYECTO LEGALIZACIÓN:  
**PROYECTO DE LEGALIZACIÓN DE ALMACÉN-SECADERO Y DESTILERÍA SITO EN LAS PARCELAS 15116, 5116, 35116 Y 25116, DENTRO DEL POLÍGONO 503, MUNICIPIO DE SANTA GADEA DEL CID (BURGOS)**

FECHA :	NOVIEMBRE 2019	ESCALA :	1/100
REFERENCIA :	PR075.DWG	ARCHIVO :	PR075

PROMOTOR:  
**EL GRANERO DE SAN FRANCISCO S.L.**




AUTOR:  
**LUIS ALBERTO BENITO PASTRIAN**  
(ARQUITECTO TÉCNICO - COLEGIADO Nº 1782)

PLANO:  
**EDIFICIO ALMACÉN-SECADERO  
INSTALACIÓN DE SANEAMIENTO**

NUMERO :  
**14**

MODIFICACION :

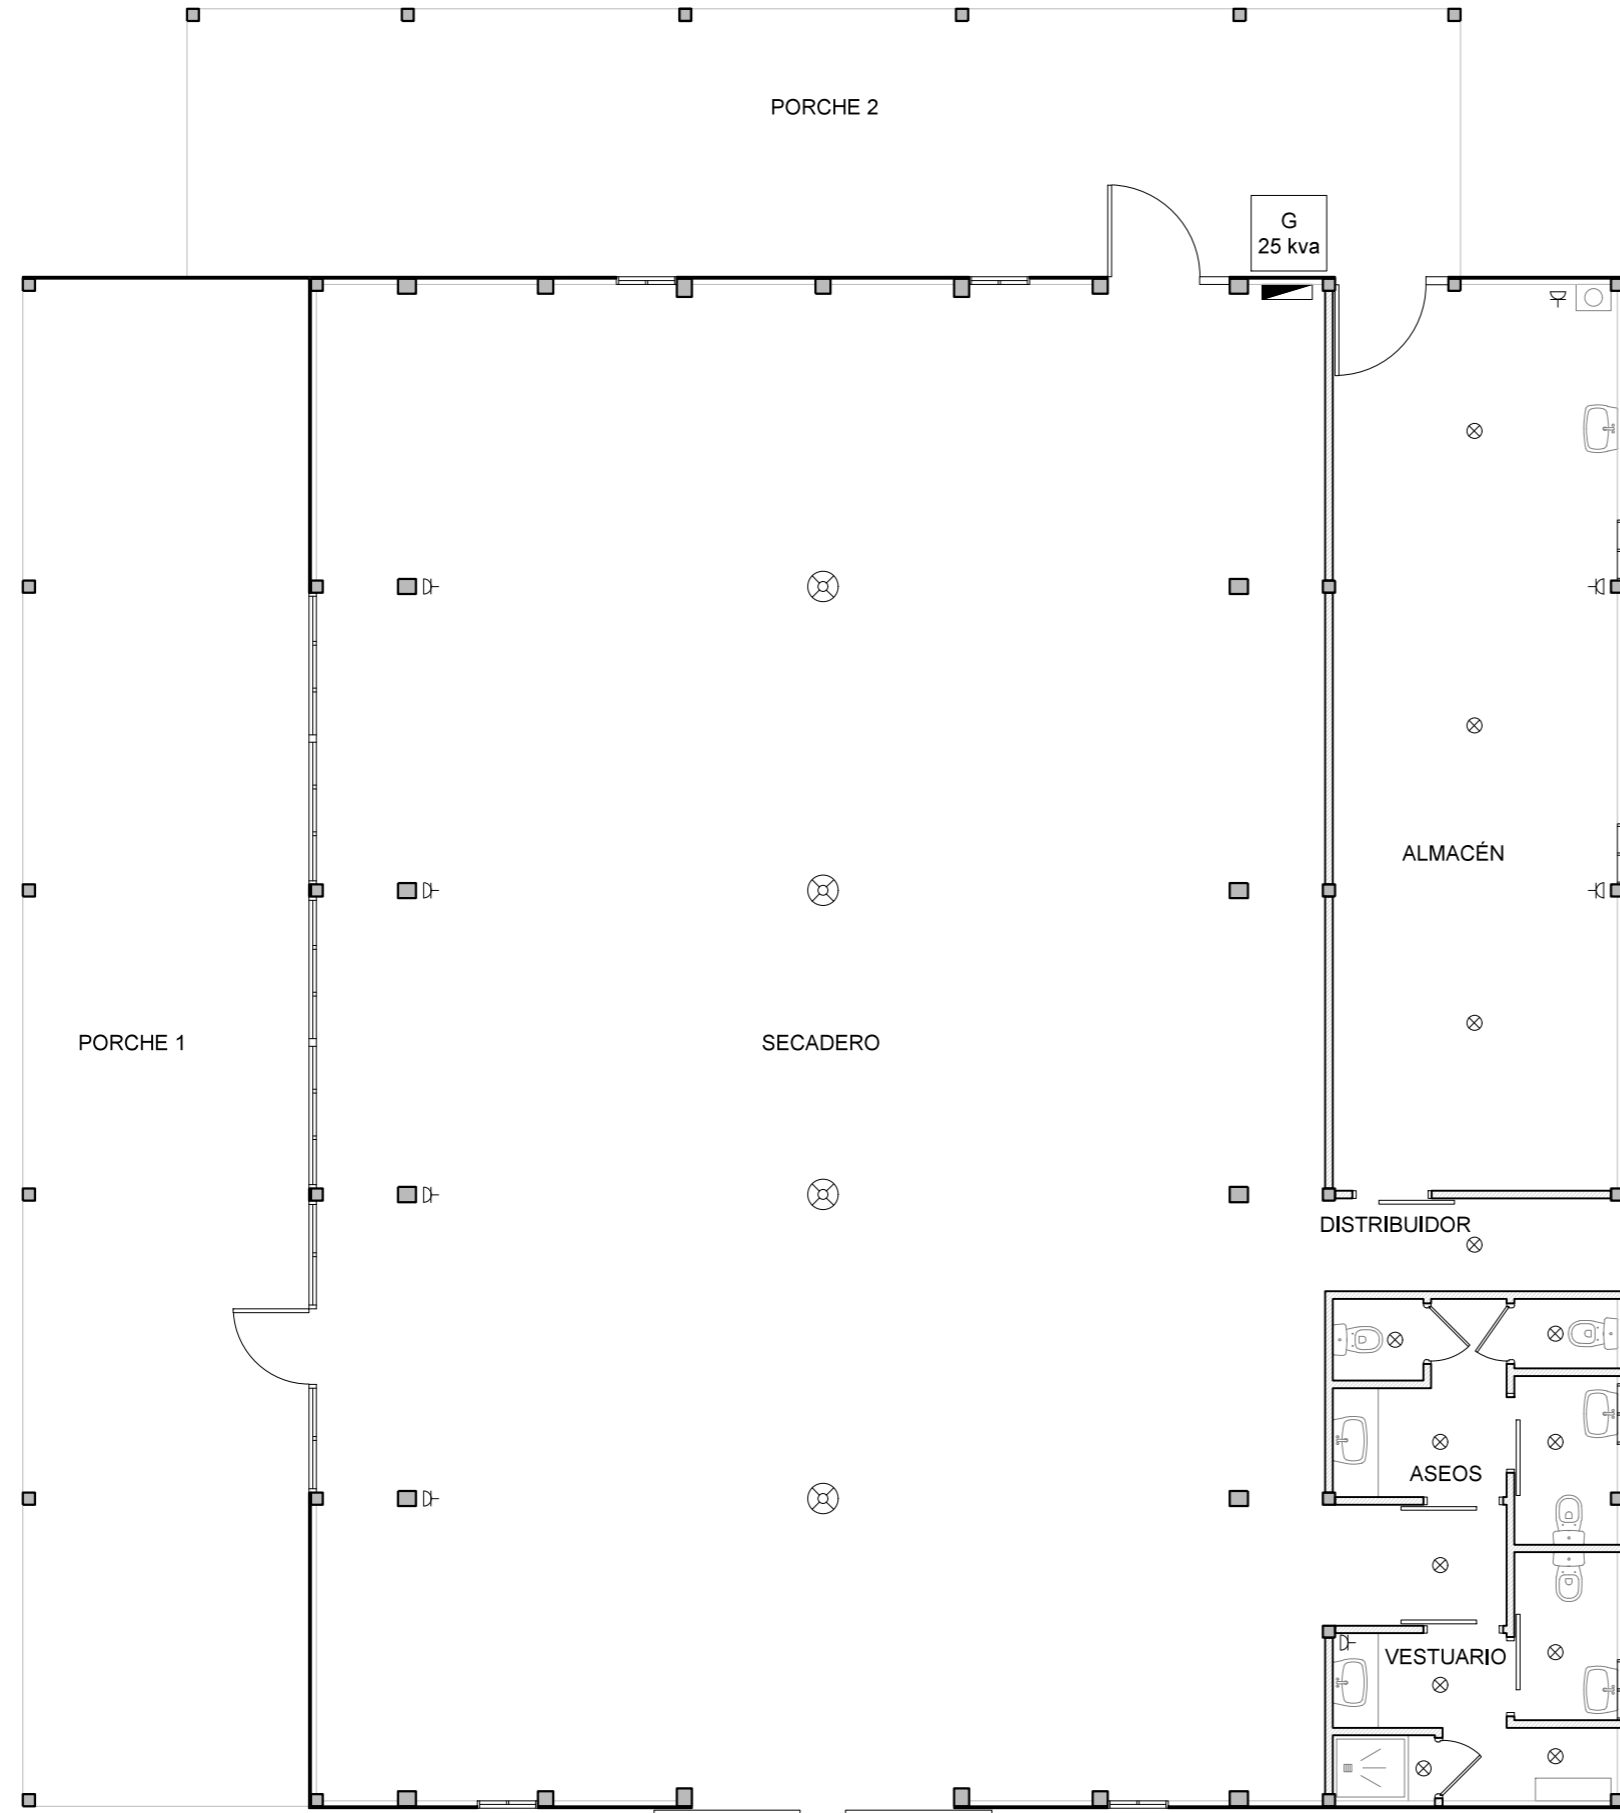

LEYENDA INSTALACIÓN ELECTRICIDAD	
PUNTO DE LUZ	⊗
TOMA DE CORRIENTE DE 16 A	⊏
LUMINARIA	⊗
CUADRO DE MANDO Y PROTECCIÓN	▬
GENERADOR POTENCIA 25kva	G 25 kva



BENITO  
PASTRIAN LUIS  
ALBERTO -  
72482092F

Firmado digitalmente por BENITO  
PASTRIAN LUIS ALBERTO - 72482092F  
Nombre de reconocimiento (DN): cn=ES,  
serialNumber=72482092F, o=BENITO  
PASTRIAN, givenName=LUIS ALBERTO,  
cn=BENITO PASTRIAN LUIS ALBERTO -  
72482092F  
Fecha: 2019.11.29 15:58:21 +01'00'

AUTOR:  
**LUIS ALBERTO  
BENITO PASTRIAN**  
(ARQUITECTO TÉCNICO - COLEGIADO Nº 1782)




PROMOTOR:  
**EL GRANERO DE  
SAN FRANCISCO S.L.**

FECHA :	NOVIEMBRE 2019	ESCALA :	1/100
REFERENCIA :	PR075.DWG	ARCHIVO :	PR075

PROYECTO LEGALIZACIÓN:  
**PROYECTO DE LEGALIZACIÓN DE ALMACÉN-SECADERO Y  
DESTILERÍA SITO EN LAS PARCELAS 15116, 5116, 35116 Y 25116,  
DENTRO DEL POLÍGONO 503,  
MUNICIPIO DE SANTA GADEA DEL CID (BURGOS)**

PLANO:  
**EDIFICIO ALMACÉN-SECADERO  
INSTALACIÓN DE ELECTRICIDAD**

NUMERO :	<b>15</b>	MODIFICACION :	
----------	-----------	----------------	--

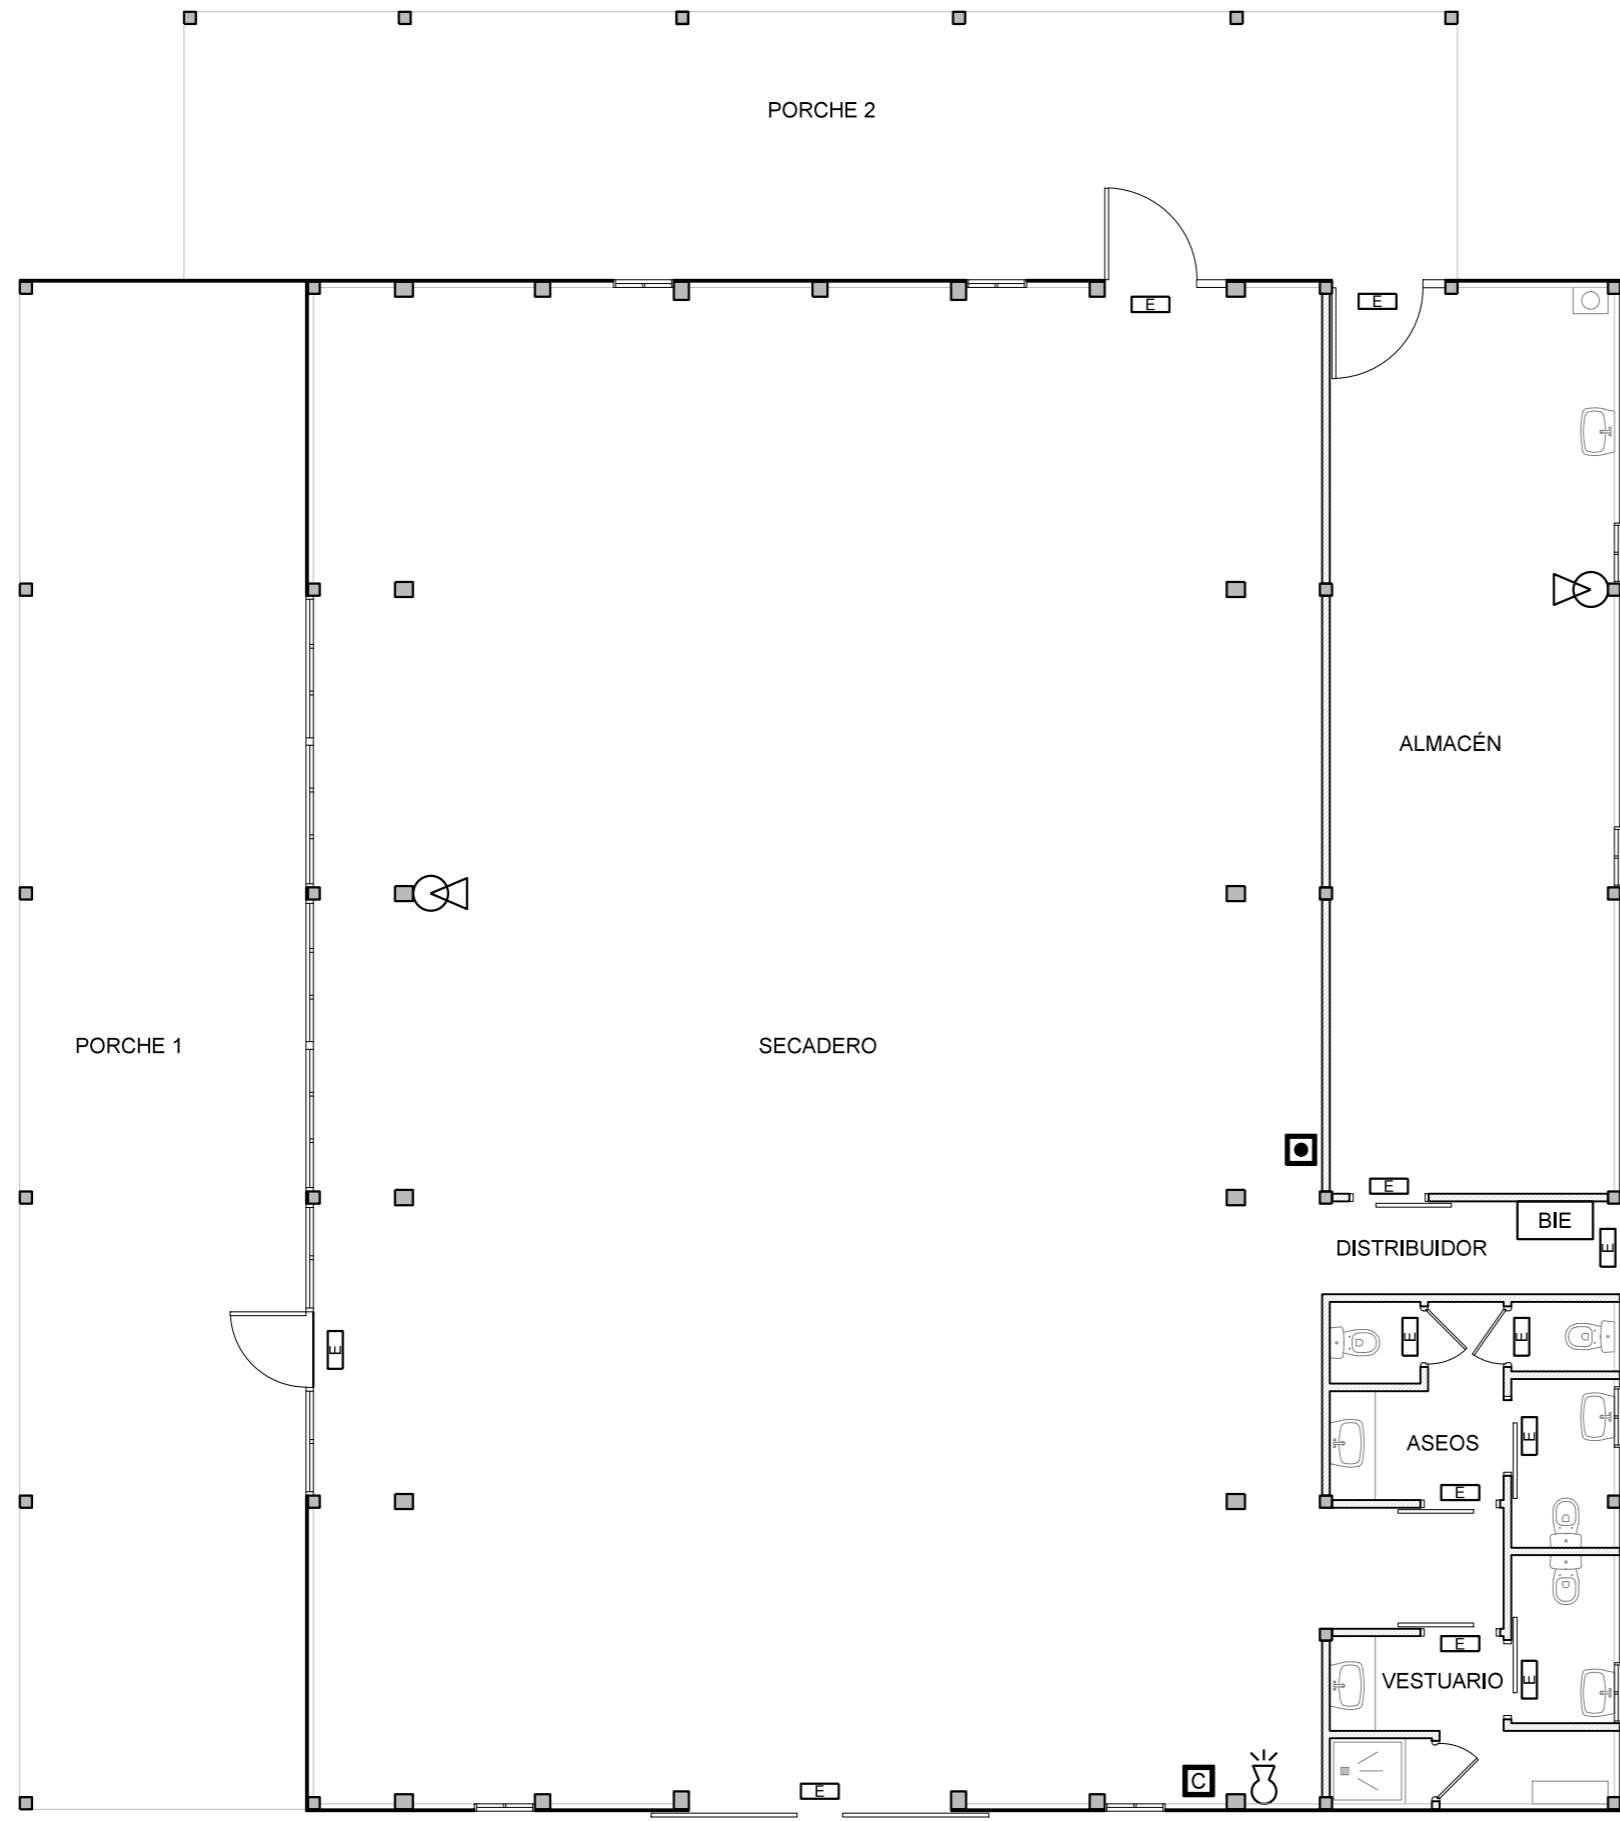

LEYENDA INSTALACIÓN PROTECCIÓN CONTRA INCENDIOS	
EXTINTOR 21A 113B POLVO SECO	
BOCA DE INCENDIO EQUIPADA	BIE
PULSADOR	
CENTRAL DE DETECCIÓN	C
SIRENA	
LUMINARIA DE EMERGENCIA	E



BENITO PASTRIAN  
LUIS ALBERTO-  
72482092F

Firmado digitalmente por BENITO PASTRIAN LUIS ALBERTO - 72482092F  
Fecha de firma: 2019.12.23 15:37:49

PROYECTO LEGALIZACIÓN:  
**PROYECTO DE LEGALIZACIÓN DE ALMACÉN-SECADERO Y DESTILERÍA SITO EN LAS PARCELAS 15116, 5116, 35116 Y 25116, DENTRO DEL POLÍGONO 503, MUNICIPIO DE SANTA GADEA DEL CID (BURGOS)**

FECHA :	NOVIEMBRE 2019	ESCALA :	1/100
REFERENCIA :	PR075.DWG	ARCHIVO :	PR075

PROMOTOR:  
**EL GRANERO DE SAN FRANCISCO S.L.**



AUTOR:  
**LUIS ALBERTO BENITO PASTRIAN**  
(ARQUITECTO TÉCNICO - COLEGIADO Nº 1782)

PLANO:  
**EDIFICIO ALMACÉN-SECADERO  
INSTALACIÓN DE PROTECCIÓN  
CONTRA INCENDIOS**

NUMERO :  
**16**  
MODIFICACION :





**VISADO**  
El presente documento fue visado el 22/12/2019 quedando copia electrónica del mismo en COAATBU con el identificador de documento IDENTIFICADOR

Arquitectos Técnicos:  
1782 BENITO PASTRIAN, LUIS ALBERTO

Nº Visado: C-2019/03226  
Fecha de Entrada: 04/12/2019  
Fecha de Visado: 23/12/2019

COLEGIO OFICIAL  
DE APAREJADORES Y  
ARQUITECTOS TÉCNICOS  
DE BURGOS

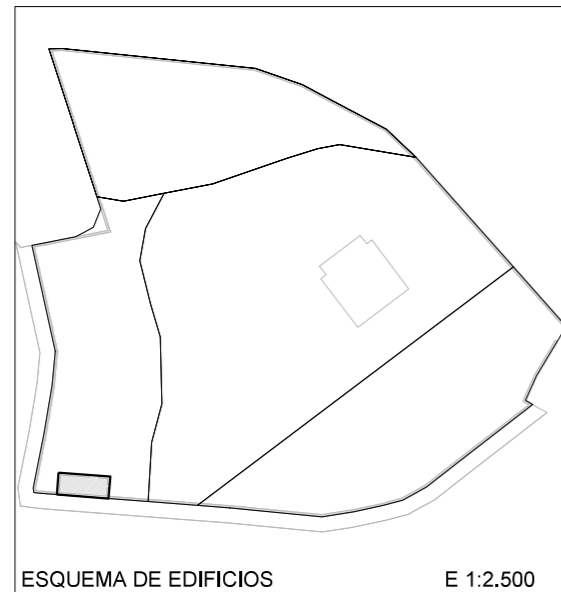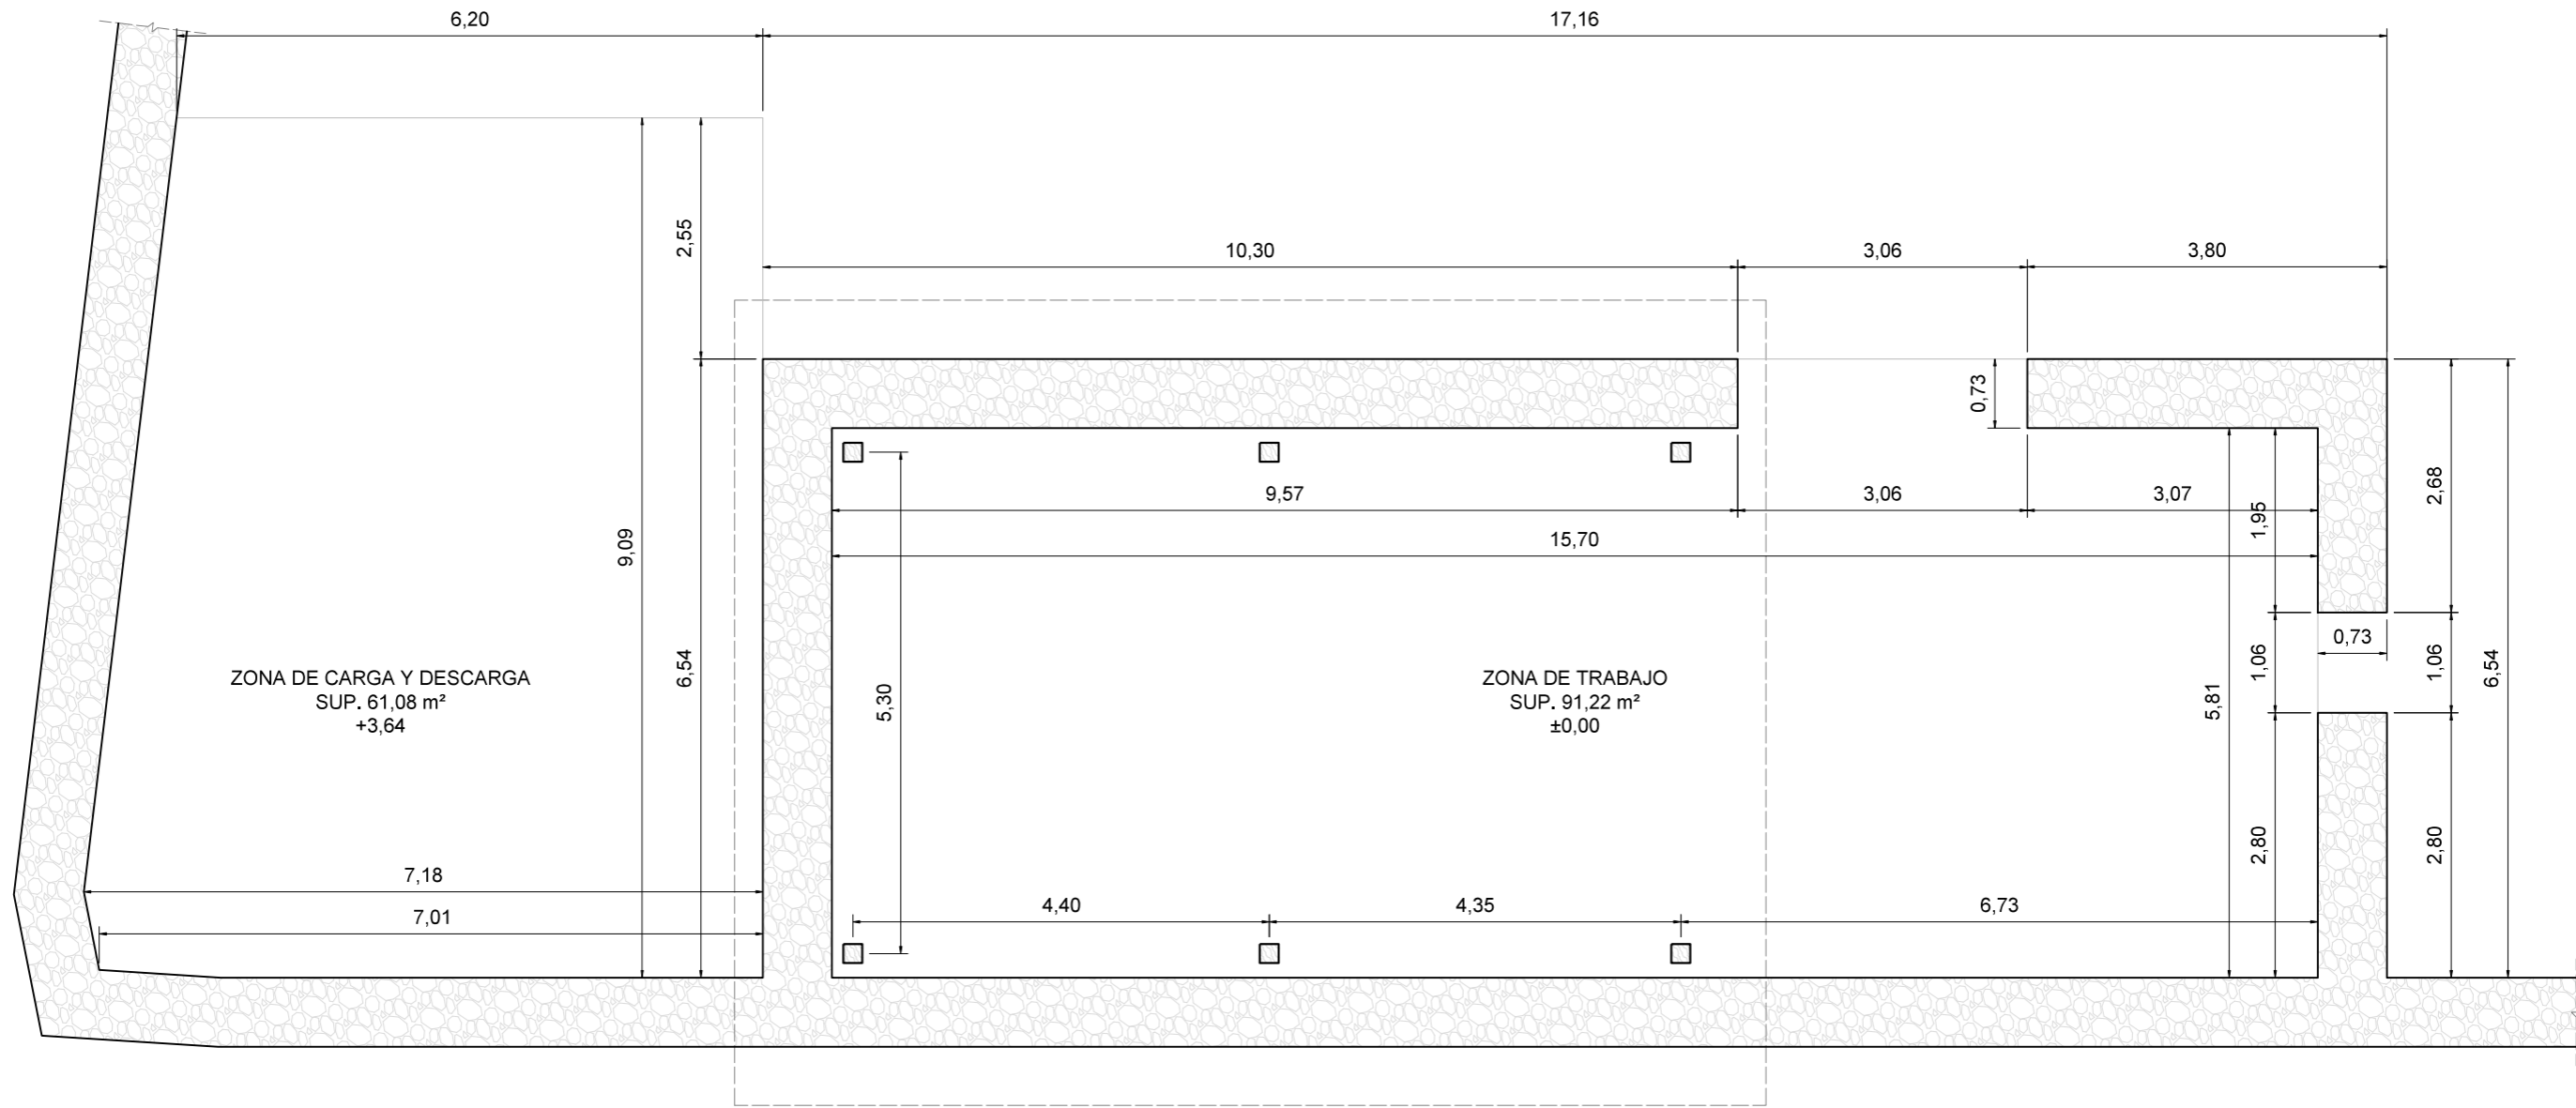

CUADRO DE SUPERFICIES	
ZONA DE TRABAJO	91,22 m <sup>2</sup>
TOTAL SUPERFICIE ÚTIL	91,22 m <sup>2</sup>
TOTAL SUPERFICIE CONSTRUIDA	124,73 m <sup>2</sup>

BENITO PASTRIAN  
LUIS ALBERTO -  
72482092F

Firmado digitalmente por BENITO PASTRIAN LUIS ALBERTO - 72482092F  
Nombre de reconocimiento (DN): cn=BENITO PASTRIAN, ou=72482092F, o=BENITO PASTRIAN, givenName=LUIS ALBERTO, cn=BENITO PASTRIAN LUIS ALBERTO - 72482092F  
Fecha: 20191129 15:57:25 +01'00'

PROYECTO LEGALIZACIÓN:  
**PROYECTO DE LEGALIZACIÓN DE ALMACÉN-SECADERO Y DESTILERÍA SITO EN LAS PARCELAS 15116, 5116, 35116 Y 25116, DENTRO DEL POLÍGONO 503, MUNICIPIO DE SANTA GADEA DEL CID (BURGOS)**

FECHA :	NOVIEMBRE 2019	ESCALA :	1/75
REFERENCIA :	PR075.DWG	ARCHIVO :	PR075

PROMOTOR:  
**EL GRANERO DE SAN FRANCISCO S.L.**





AUTOR:  
**LUIS ALBERTO BENITO PASTRIAN**  
(ARQUITECTO TÉCNICO - COLEGIADO Nº 1782)

PLANO:  
**EDIFICIO DESTILERÍA PLANTA. COTAS Y SUPERFICIES**

NUMERO :  
**17**

MODIFICACION :

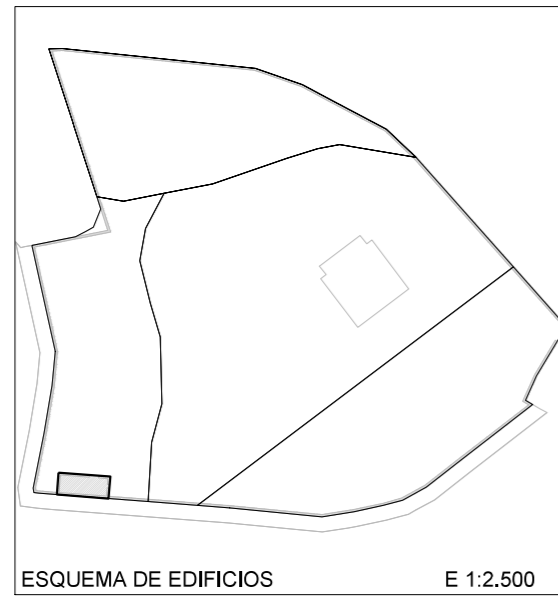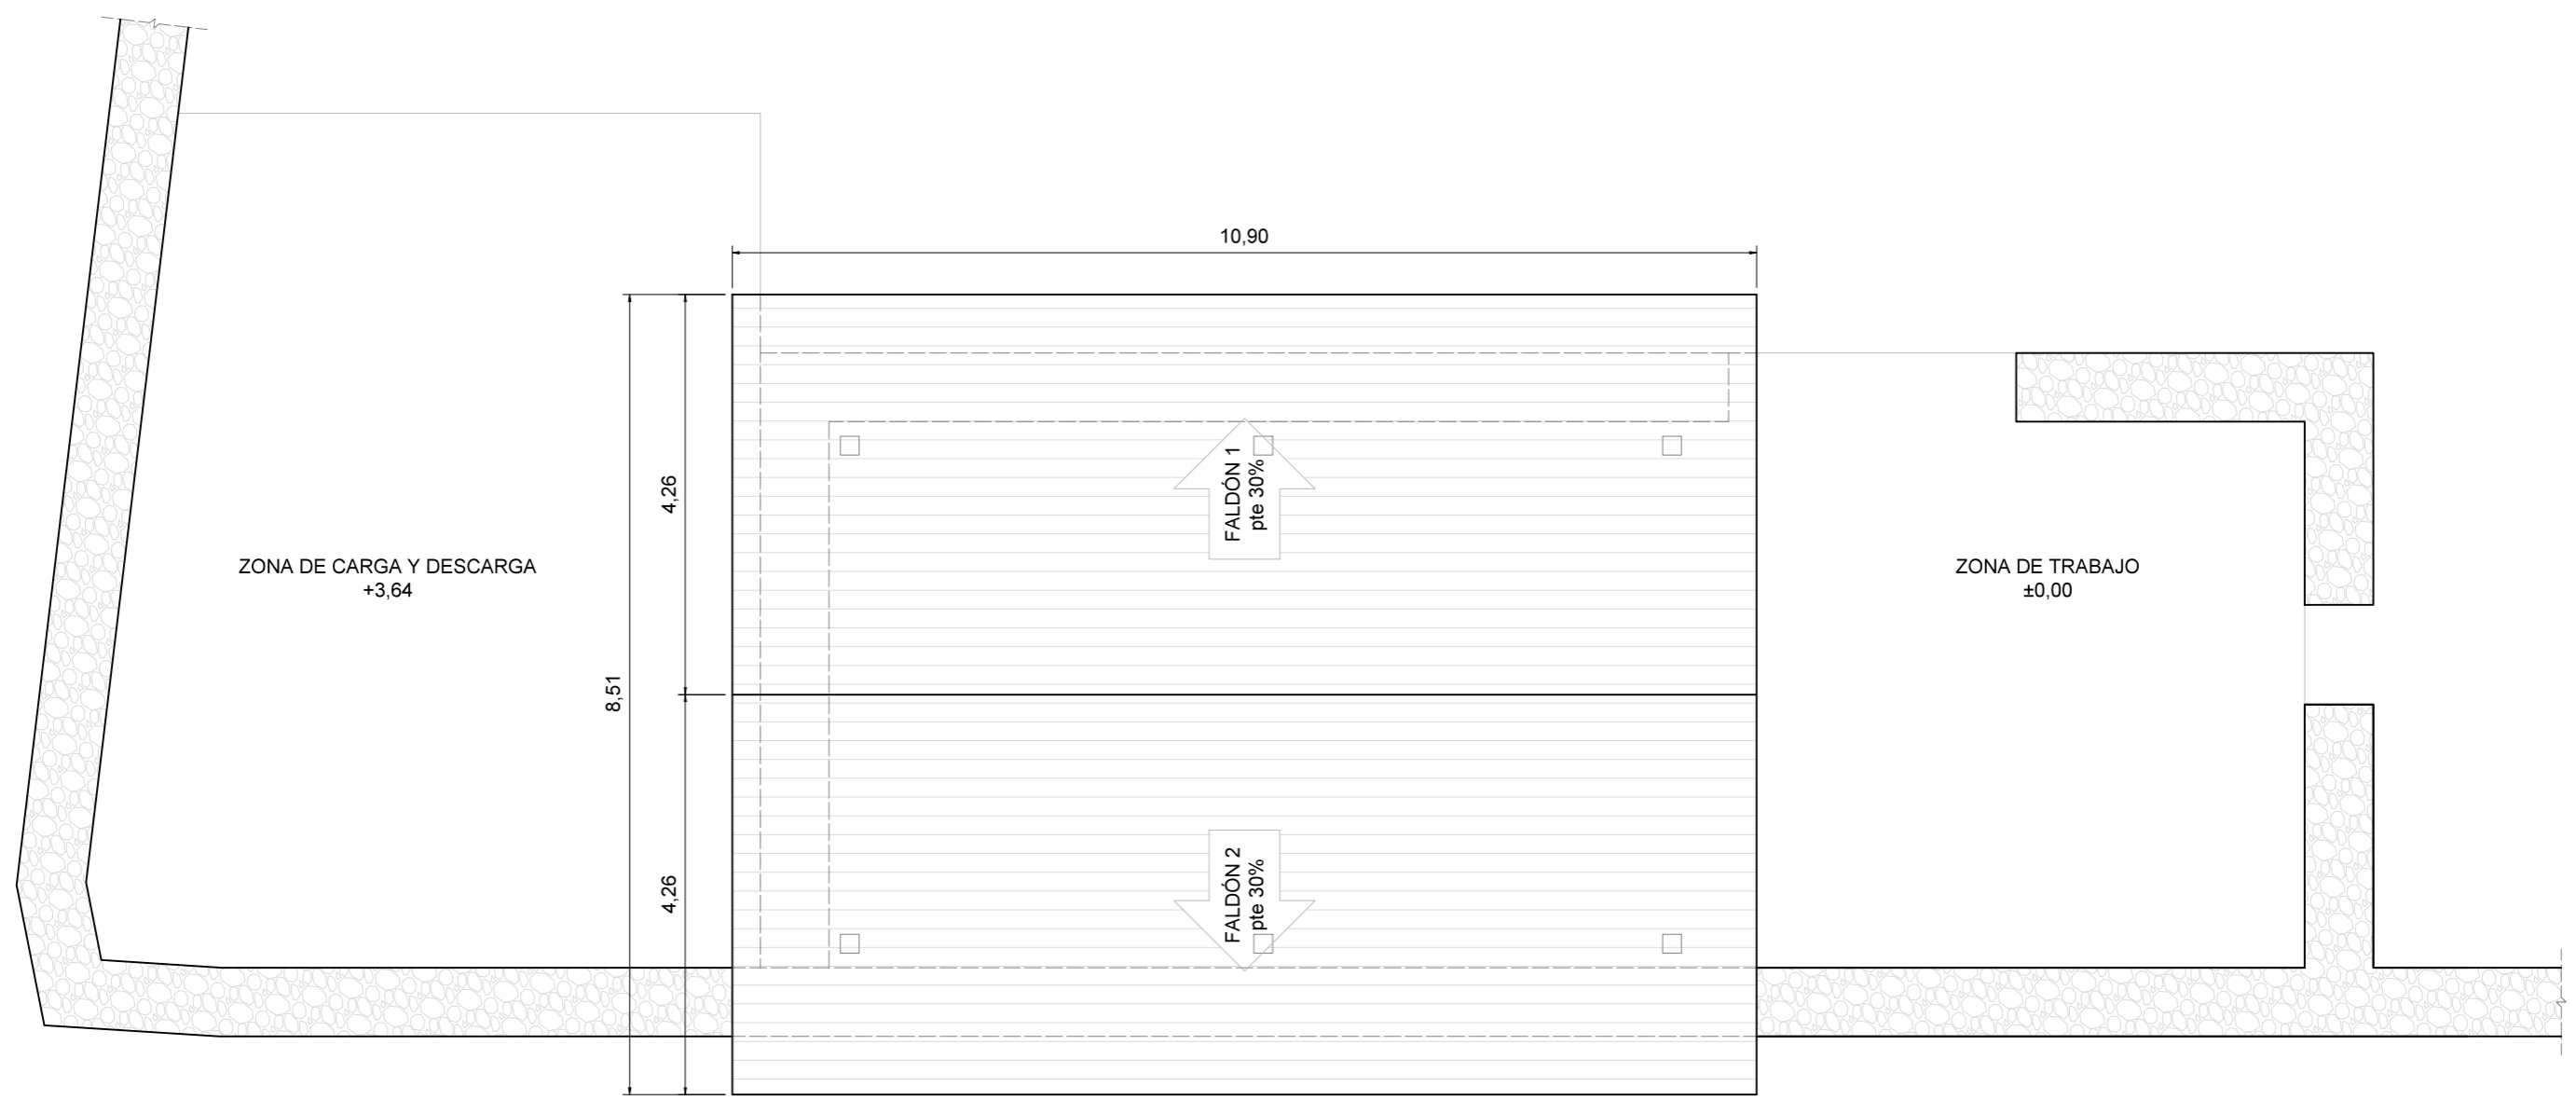

CUADRO DE SUPERFICIES DE CUBIERTA		
FALDÓN 1	pte 30%	46,39 m <sup>2</sup>
FALDÓN 2	pte 30%	46,39 m <sup>2</sup>
TOTAL SUPERFICIES DE CUBIERTA (proy. horizontal)		92,78 m <sup>2</sup>

BENITO PASTRIAN LUIS ALBERTO - 72482092F  
Firmado digitalmente por BENITO PASTRIAN LUIS ALBERTO - 72482092F  
Nombre de reconocimiento (DN): c=ES, serialNumber=72482092F, ou=BENITO PASTRIAN, givenName=LUIS ALBERTO, cn=BENITO PASTRIAN LUIS ALBERTO - 72482092F  
Fecha: 2019.11.29 15:56:35 +0100'

PROYECTO LEGALIZACION:  
**PROYECTO DE LEGALIZACIÓN DE ALMACÉN-SECADERO Y DESTILERÍA SITO EN LAS PARCELAS 15116, 5116, 35116 Y 25116, DENTRO DEL POLÍGONO 503, MUNICIPIO DE SANTA GADEA DEL CID (BURGOS)**

FECHA :	NOVIEMBRE 2019	ESCALA :	1/75
REFERENCIA :	PR075.DWG	ARCHIVO :	PR075

PROMOTOR:  
**EL GRANERO DE SAN FRANCISCO S.L.**



AUTOR:  
**LUIS ALBERTO BENITO PASTRIAN**  
(ARQUITECTO TÉCNICO - COLEGIADO Nº 1782)

PLANOS:  
**EDIFICIO DESTILERÍA CUBIERTA. COTAS Y SUPERFICIES**

NUMERO :  
**18**


MODIFICACION :

**VISADO**  
El presente documento fue visado el 22/12/2019 quedando copia electrónica del mismo en COAATBU con el identificador de documento IDENTIFICADOR


Arquitectos Técnicos:  
1782 BENITO PASTRIAN, LUIS ALBERTO

Nº Visado: C-2019/03226  
Fecha de Entrada: 04/12/2019  
Fecha de Visado: 23/12/2019



COLEGIO OFICIAL  
DE APAREJADORES Y  
ARQUITECTOS TÉCNICOS  
DE BURGOS

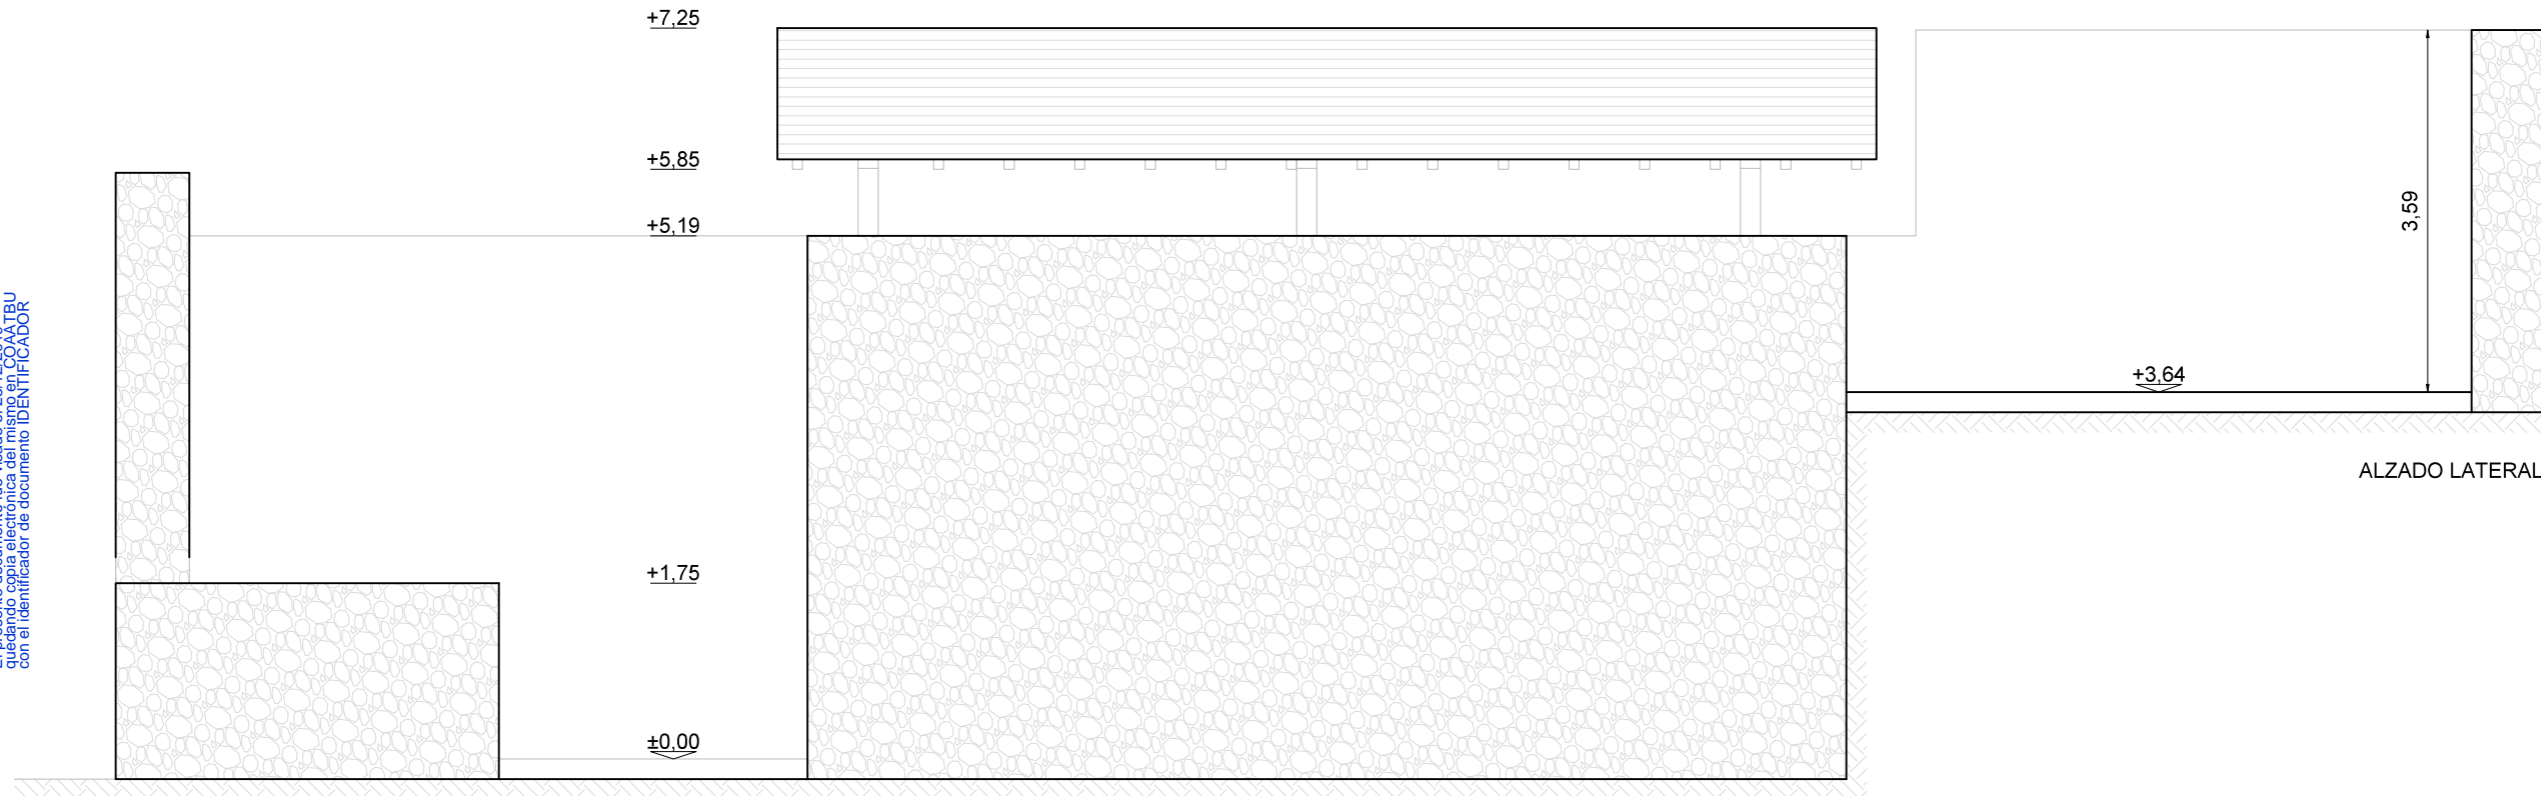

ALZADO LATERAL

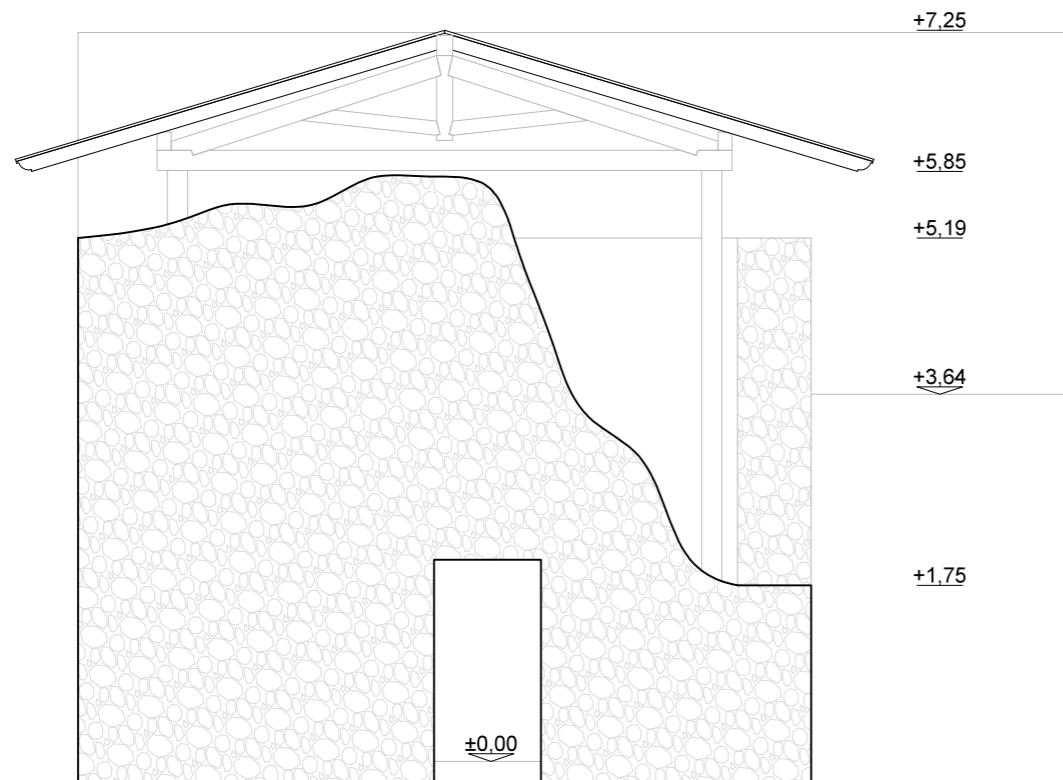

ALZADO PRINCIPAL

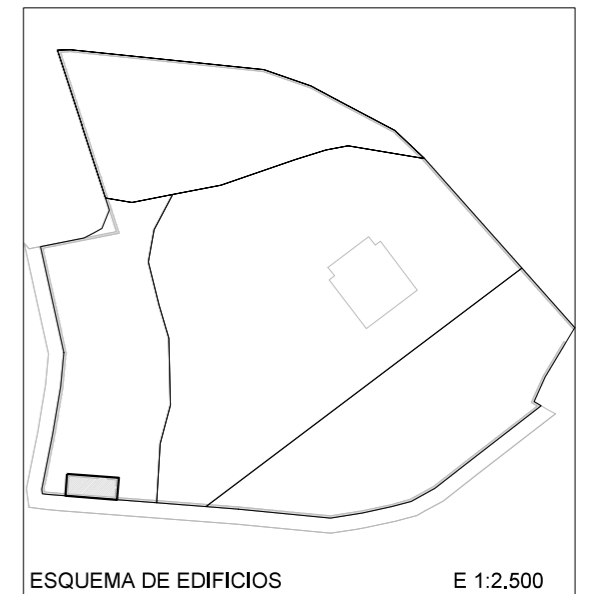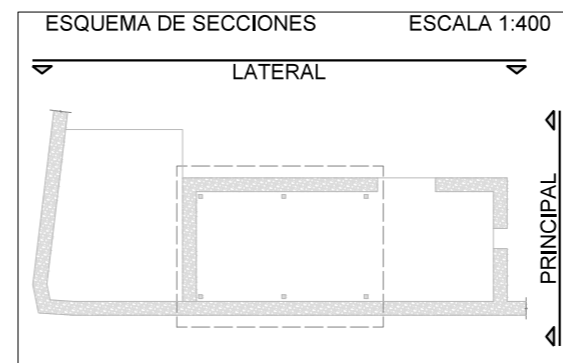

BENITO PASTRIAN LUIS ALBERTO - 72482092F  
Firmado digitalmente por BENITO PASTRIAN LUIS ALBERTO - 72482092F  
Nombre de reconocimiento (DN): cn=ES, serialNumber=72482092F, ou=BENITO PASTRIAN, givenName=LUIS ALBERTO, o=BENITO PASTRIAN LUIS ALBERTO - 72482092F  
Fecha: 2019.11.29 15:56:11 +01'00'

AUTOR:  
**LUIS ALBERTO BENITO PASTRIAN**  
(ARQUITECTO TÉCNICO - COLEGIADO Nº 1782)



PROYECTO LEGALIZACION:  
**PROYECTO DE LEGALIZACIÓN DE ALMACÉN-SECADERO Y DESTILERÍA SITO EN LAS PARCELAS 15116, 5116, 35116 Y 25116, DENTRO DEL POLÍGONO 503, MUNICIPIO DE SANTA GADEA DEL CID (BURGOS)**





FECHA :	NOVIEMBRE 2019	ESCALA :	1/75
REFERENCIA :	PR075.DWG	ARCHIVO :	PR075

PROMOTOR:  
**EL GRANERO DE SAN FRANCISCO S.L.**

PLANO:  
**EDIFICIO DESTILERÍA ALZADOS**

NUMERO :  
**19**

MODIFICACION :

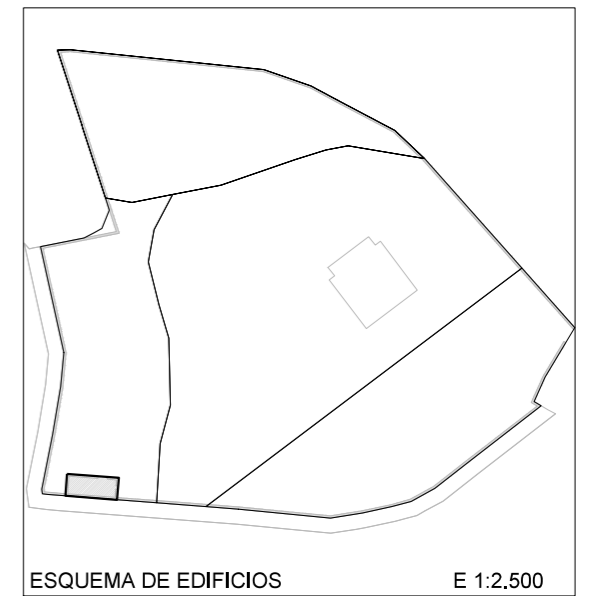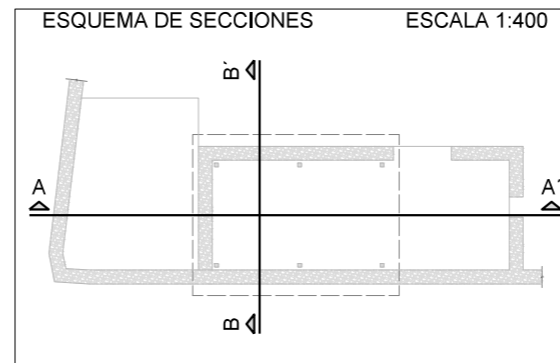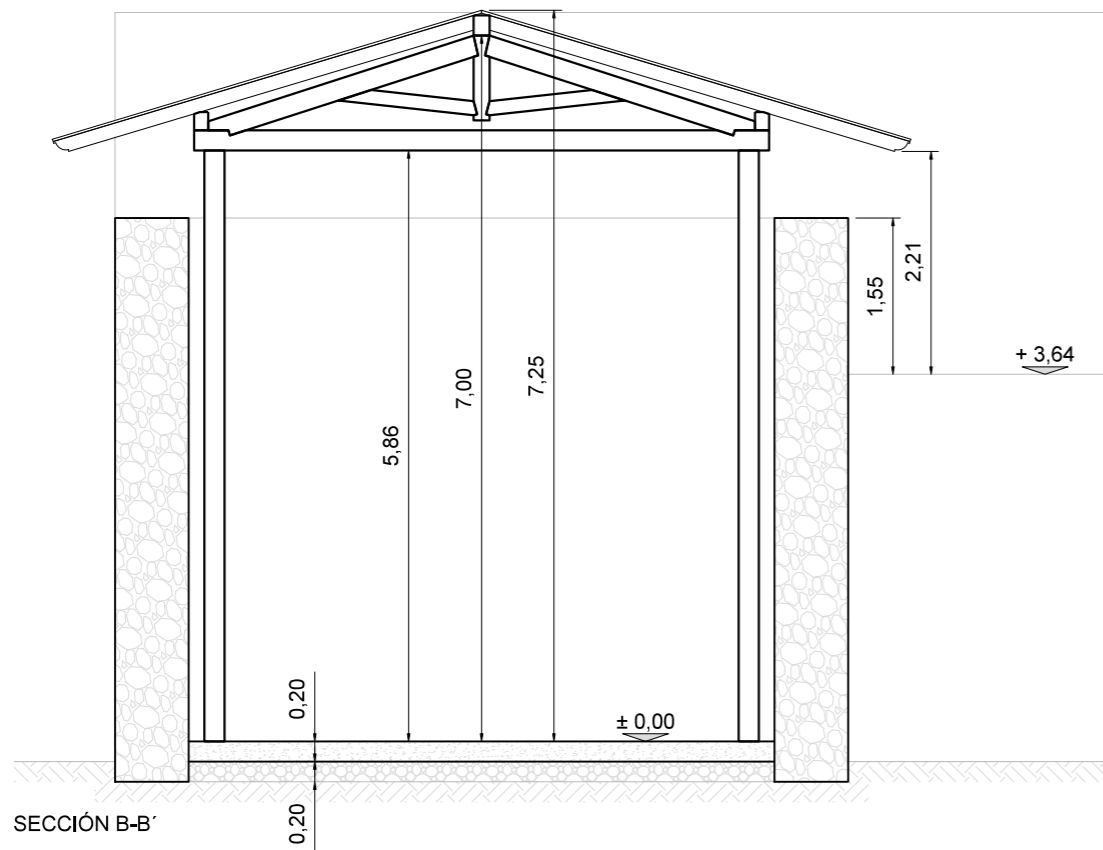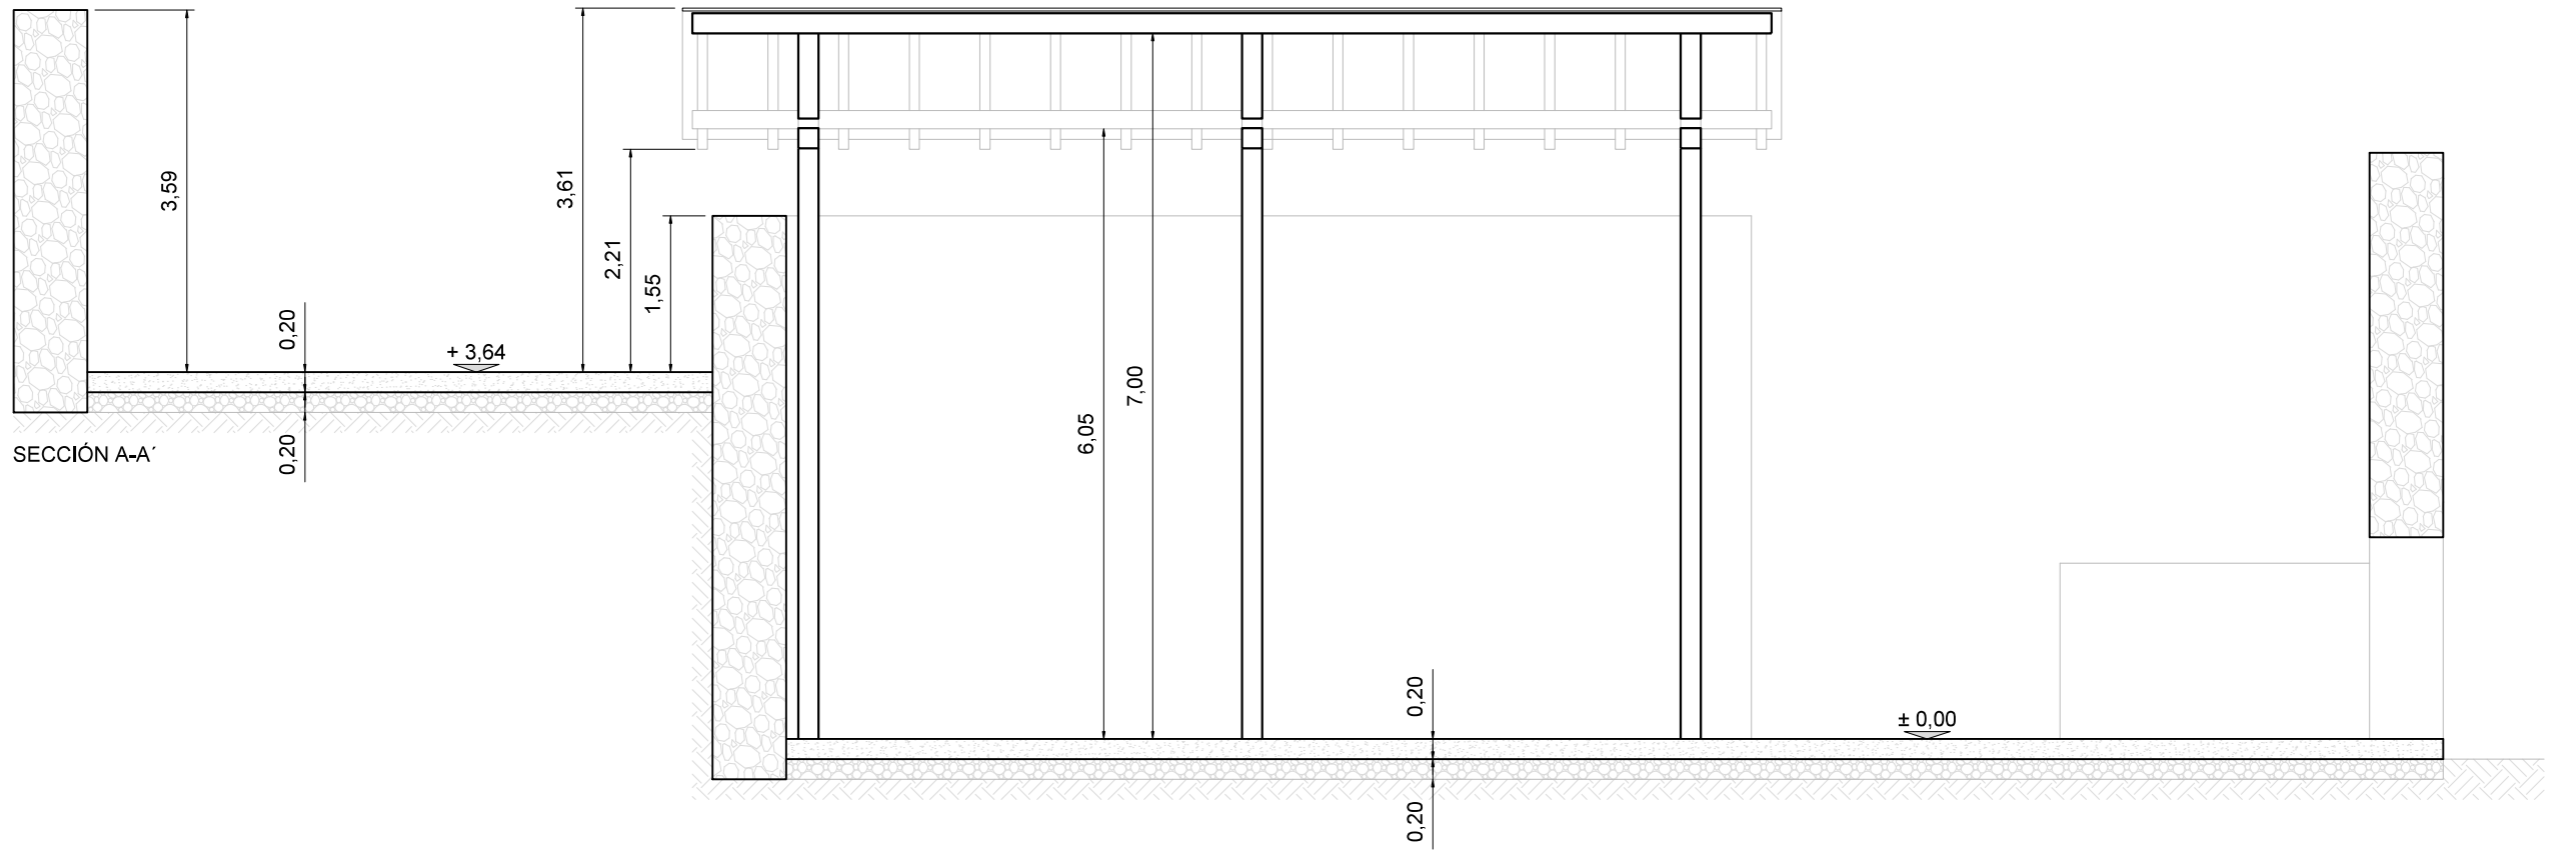

BENITO PASTRIAN  
LUIS ALBERTO -  
72482092F

Firmado digitalmente por BENITO PASTRIAN LUIS ALBERTO - 72482092F  
Nombre de reconocimiento (DN): cn=BENITO PASTRIAN, givenName=LUIS ALBERTO, o=BENITO PASTRIAN LUIS ALBERTO - 72482092F  
Fecha: 2019.11.29 15:59:32 +01'00'

PROYECTO LEGALIZACIÓN:  
**PROYECTO DE LEGALIZACIÓN DE ALMACÉN-SECADERO Y DESTILERÍA SITO EN LAS PARCELAS 15116, 5116, 35116 Y 25116, DENTRO DEL POLÍGONO 503, MUNICIPIO DE SANTA GADEA DEL CID (BURGOS)**

FECHA :	NOVIEMBRE 2019	ESCALA :	1/75
REFERENCIA :	PR075.DWG	ARCHIVO :	PR075

PROMOTOR:  
**EL GRANERO DE SAN FRANCISCO S.L.**





AUTOR:  
**LUIS ALBERTO BENITO PASTRIAN**  
(ARQUITECTO TÉCNICO - COLEGIADO Nº 1782)



PLANO:  
**EDIFICIO DESTILERÍA SECCIONES**

NUMERO :	<b>20</b>	MODIFICACION :	
----------	-----------	----------------	--



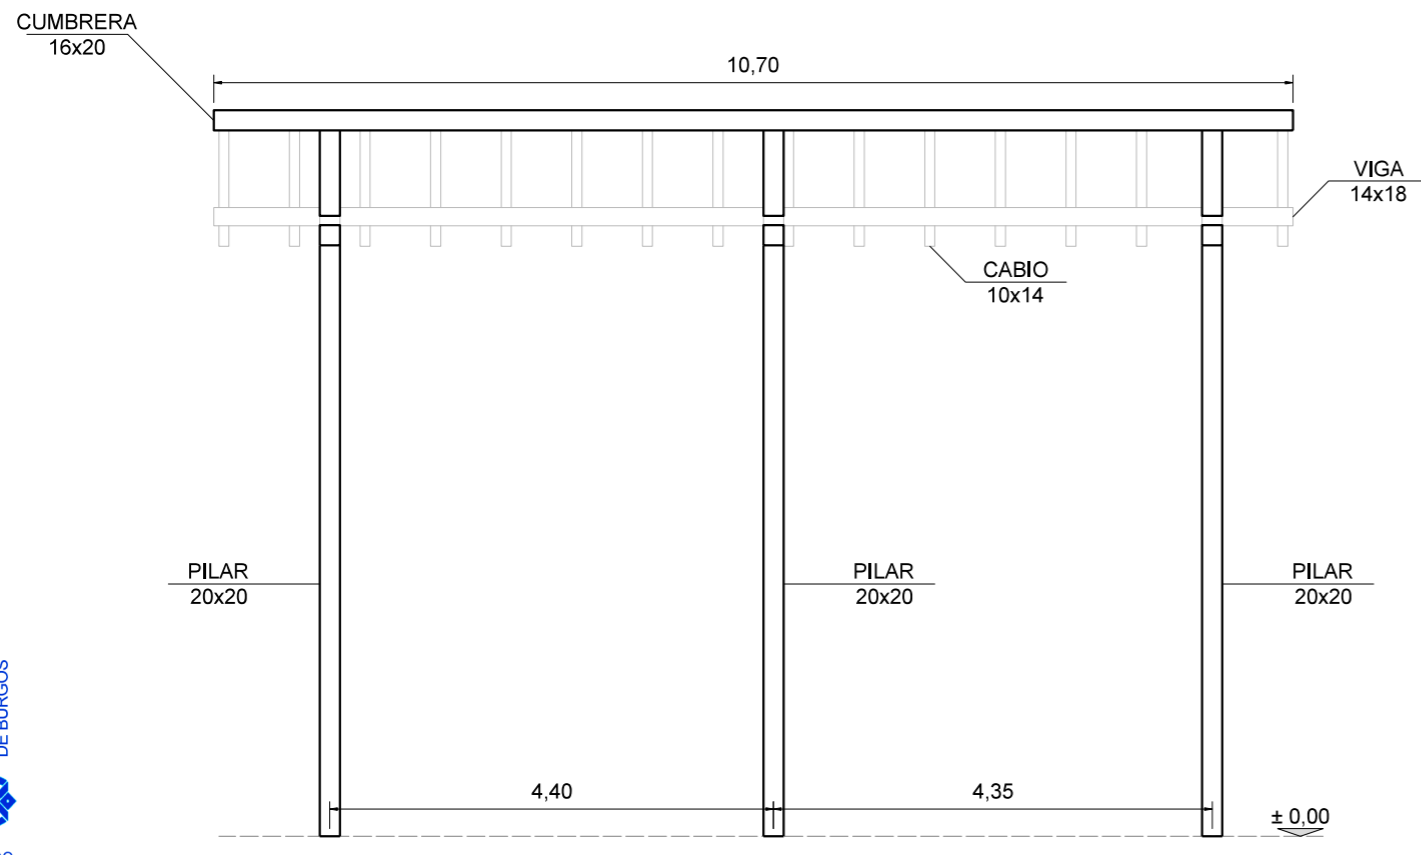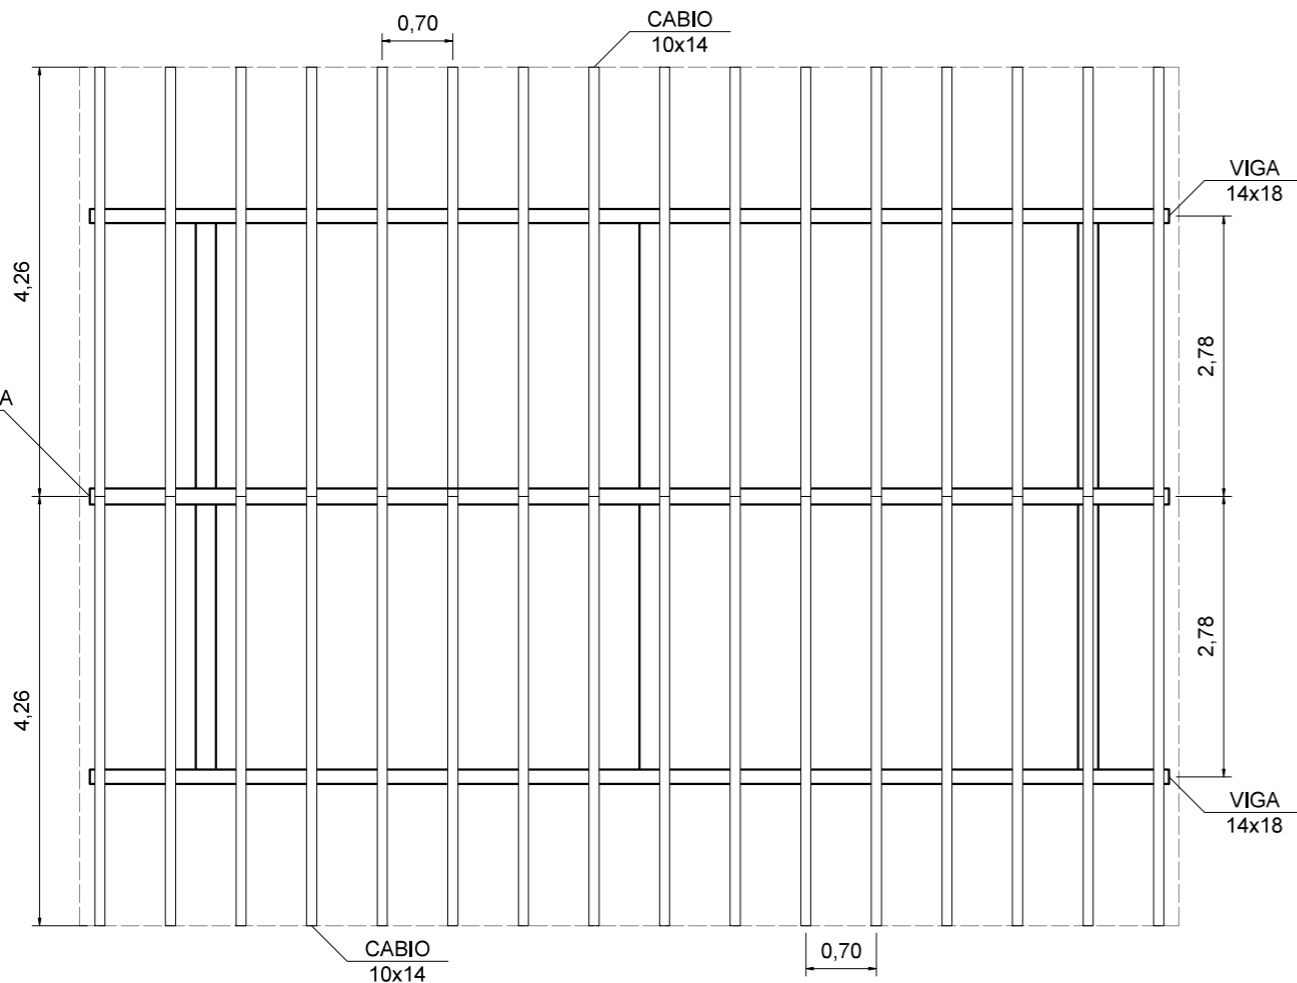

PROPIEDADES MÍNIMAS DE CALIDAD PARA MADERA LAMINADA ENCOLADA HOMOGÉNEA	
CLASE RESISTENTE	GL24h
RESISTENCIA (CARACTERÍSTICA) EN N/mm <sup>2</sup>	
Flexión	24
Tracción paralela	16,5
Tracción perpendicular	0,4
Compresión paralela	24
Compresión perpendicular	2,7
Cortante	2,7
RIGIDEZ EN KN/mm <sup>2</sup>	
Módulo de elasticidad paralelo medio	24
Módulo de elasticidad paralelo 5ºpercentil	16,5
Módulo de elasticidad perpendicular medio	0,4
Módulo transversal medio	24
DENSIDAD EN Kg/m <sup>3</sup>	
Densidad característica	380

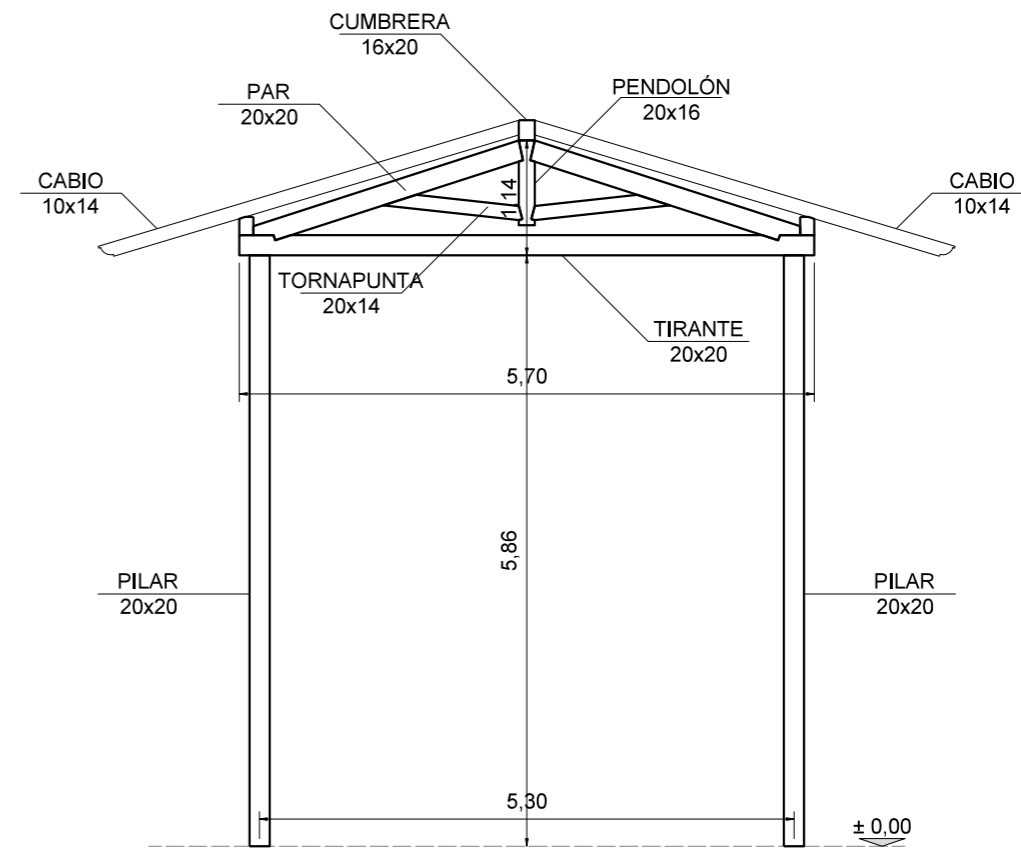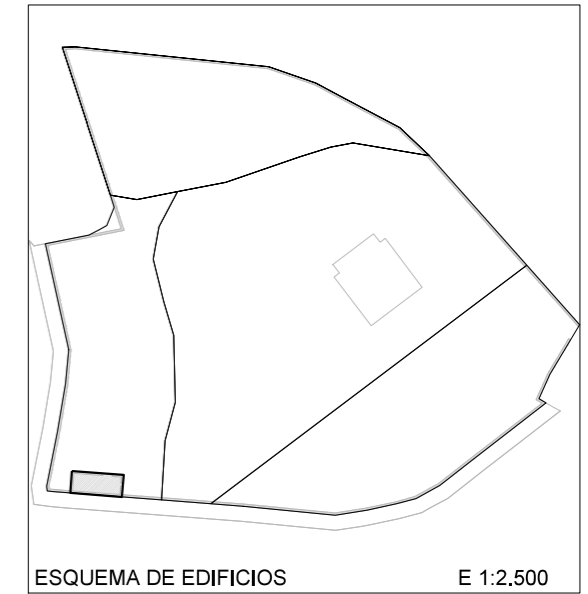

BENITO PASTRIAN LUIS  
ALBERTO - 72482092F

PROYECTO LEGALIZACIÓN:  
**PROYECTO DE LEGALIZACIÓN DE ALMACÉN-SECADERO Y DESTILERÍA SITO EN LAS PARCELAS 15116, 5116, 35116 Y 25116, DENTRO DEL POLÍGONO 503, MUNICIPIO DE SANTA GADEA DEL CID (BURGOS)**

FECHA :	NOVIEMBRE 2019	ESCALA :	1/75
REFERENCIA :	PR075.DWG	ARCHIVO :	PR075

PROMOTOR:  
**EL GRANERO DE SAN FRANCISCO S.L.**





AUTOR:  
**LUIS ALBERTO BENITO PASTRIAN**  
 (ARQUITECTO TÉCNICO - COLEGIADO Nº 1782)

PLANO:  
**EDIFICIO DESTILERÍA ESTRUCTURA**

NUMERO :	<b>21</b>	MODIFICACION :	
----------	-----------	----------------	--



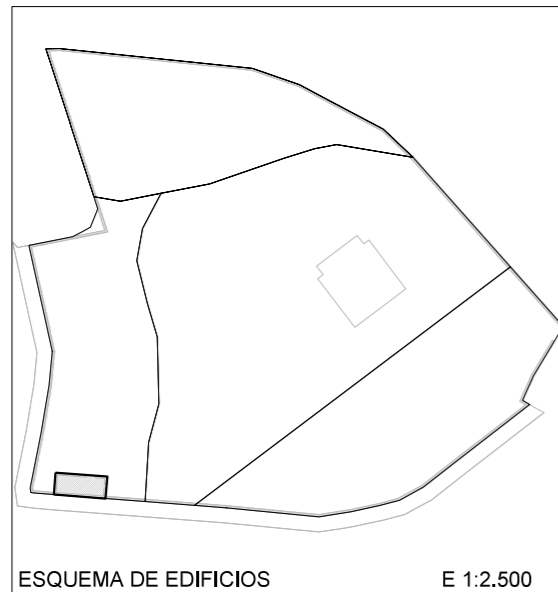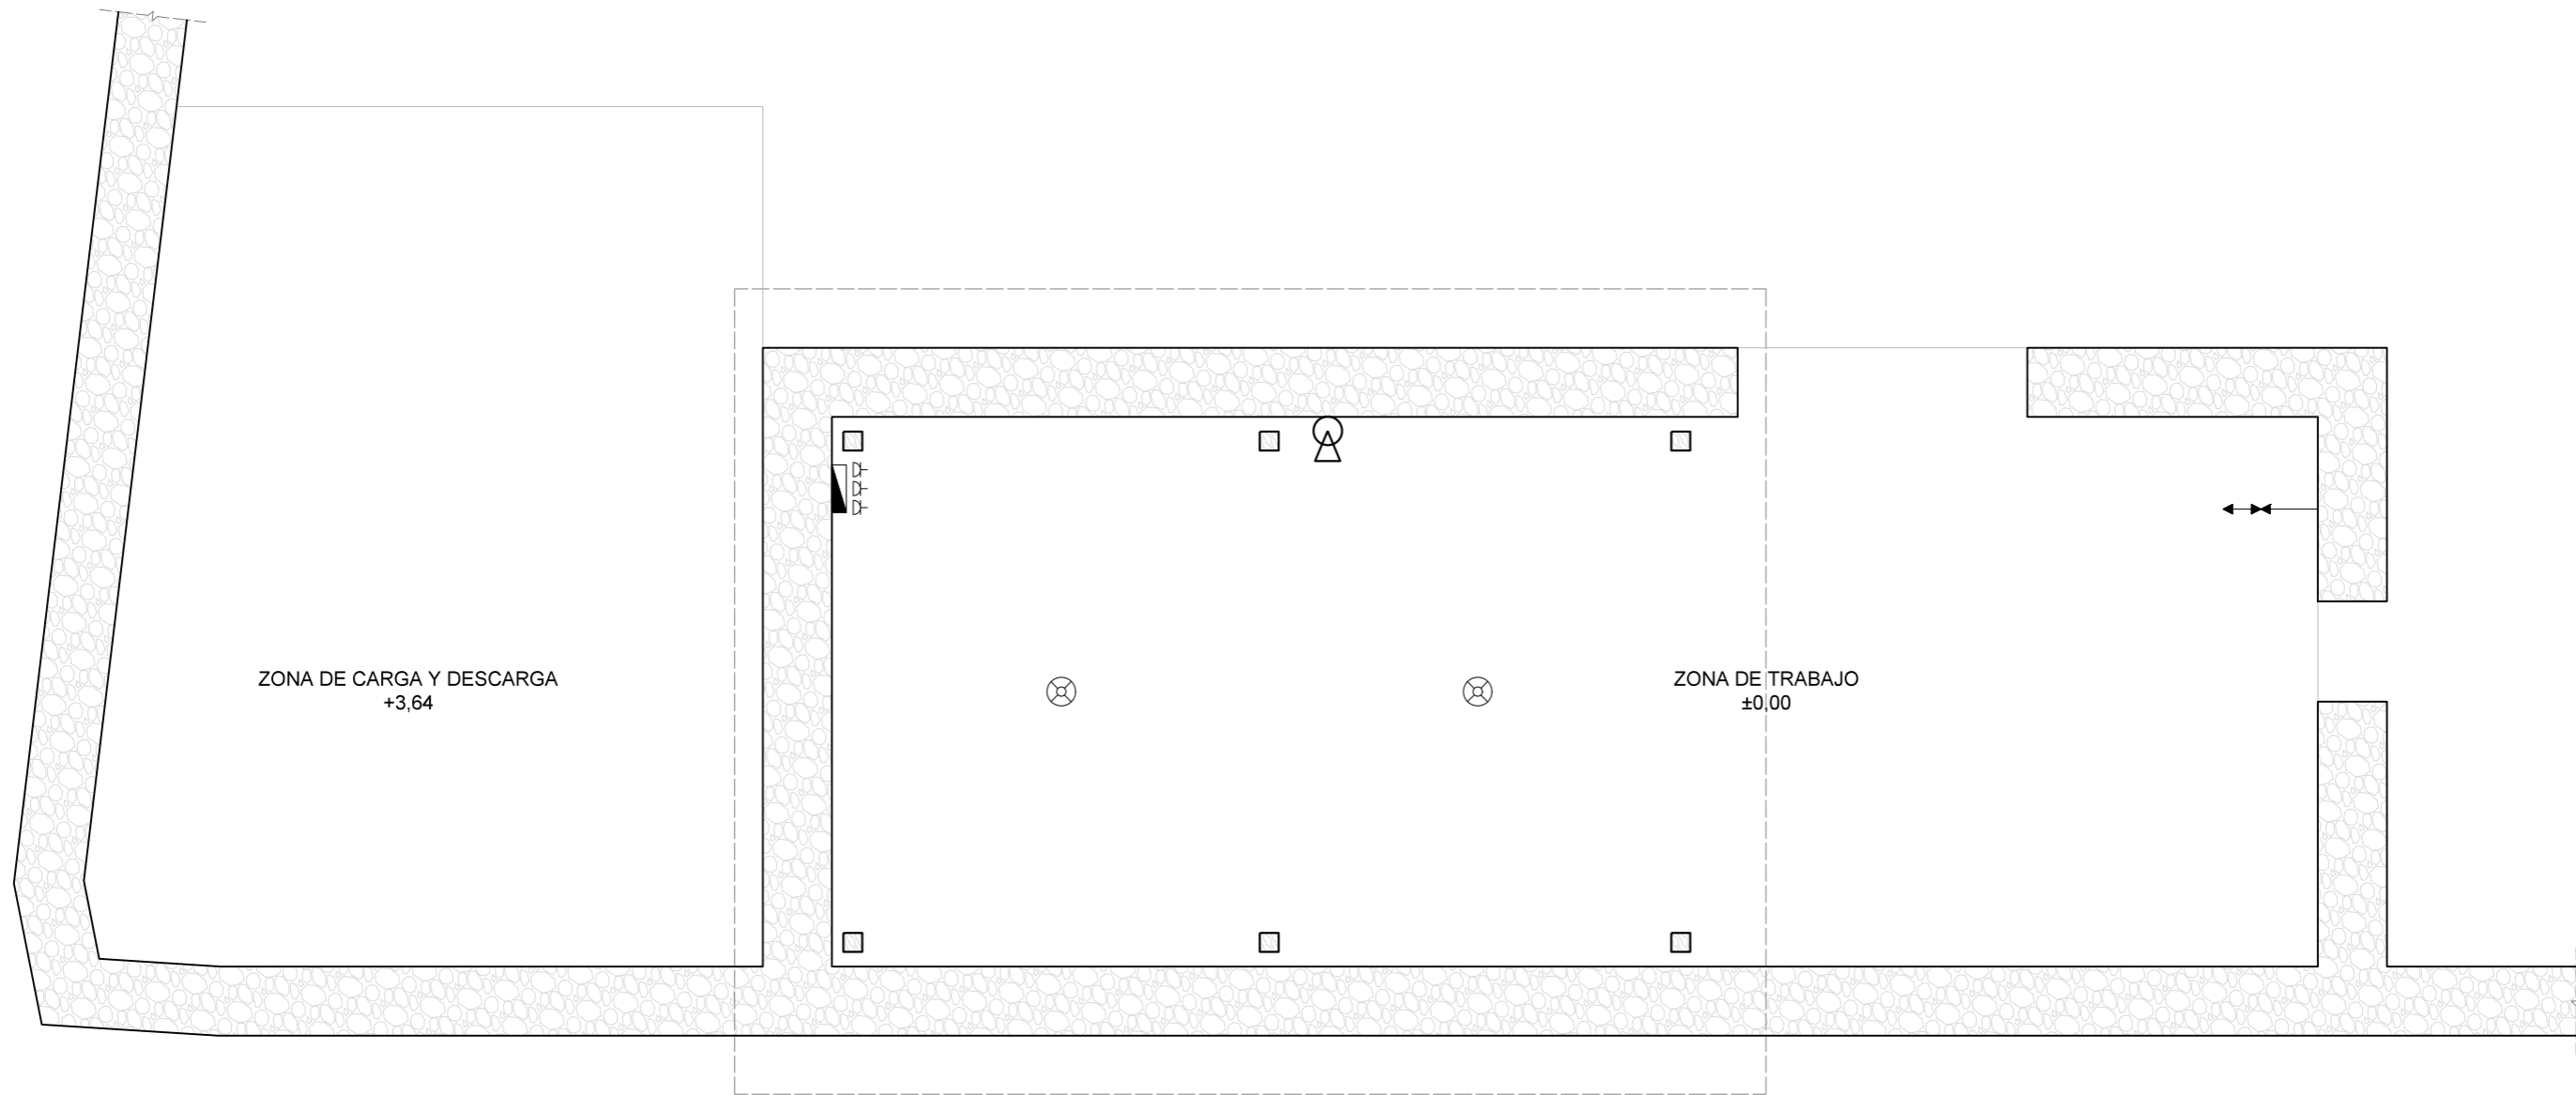

LEYENDA INSTALACIONES	
TOMA DE CORRIENTE DE 16 A	
LUMINARIA	
CUADRO DE MANDO Y PROTECCIÓN	
PUNTO DE CONSUMO AFCH	
LLAVE DE CORTE	
EXTINTOR 21A 113B POLVO SECO	

BENITO PASTRIAN LUIS  
ALBERTO - 72482092F

PROYECTO LEGALIZACIÓN:  
**PROYECTO DE LEGALIZACIÓN DE ALMACÉN-SECADERO Y  
DESTILERÍA SITO EN LAS PARCELAS 15116, 5116, 35116 Y 25116,  
DENTRO DEL POLÍGONO 503,  
MUNICIPIO DE SANTA GADEA DEL CID (BURGOS)**

FECHA :	ESCALA :
NOVIEMBRE 2019	1/75
REFERENCIA :	ARCHIVO :
PR075.DWG	PR075

PROMOTOR:  
**EL GRANERO DE  
SAN FRANCISCO S.L.**



AUTOR:  
**LUIS ALBERTO  
BENITO PASTRIAN**  
(ARQUITECTO TÉCNICO - COLEGIADO Nº 1782)

PLANO: **EDIFICIO DESTILERÍA  
INSTALACIONES DE ABASTECIMIENTO,  
ELECTRICIDAD Y PROTECCIÓN CONTRA  
INCENDIOS**

NUMERO : **22**  
MODIFICACION :